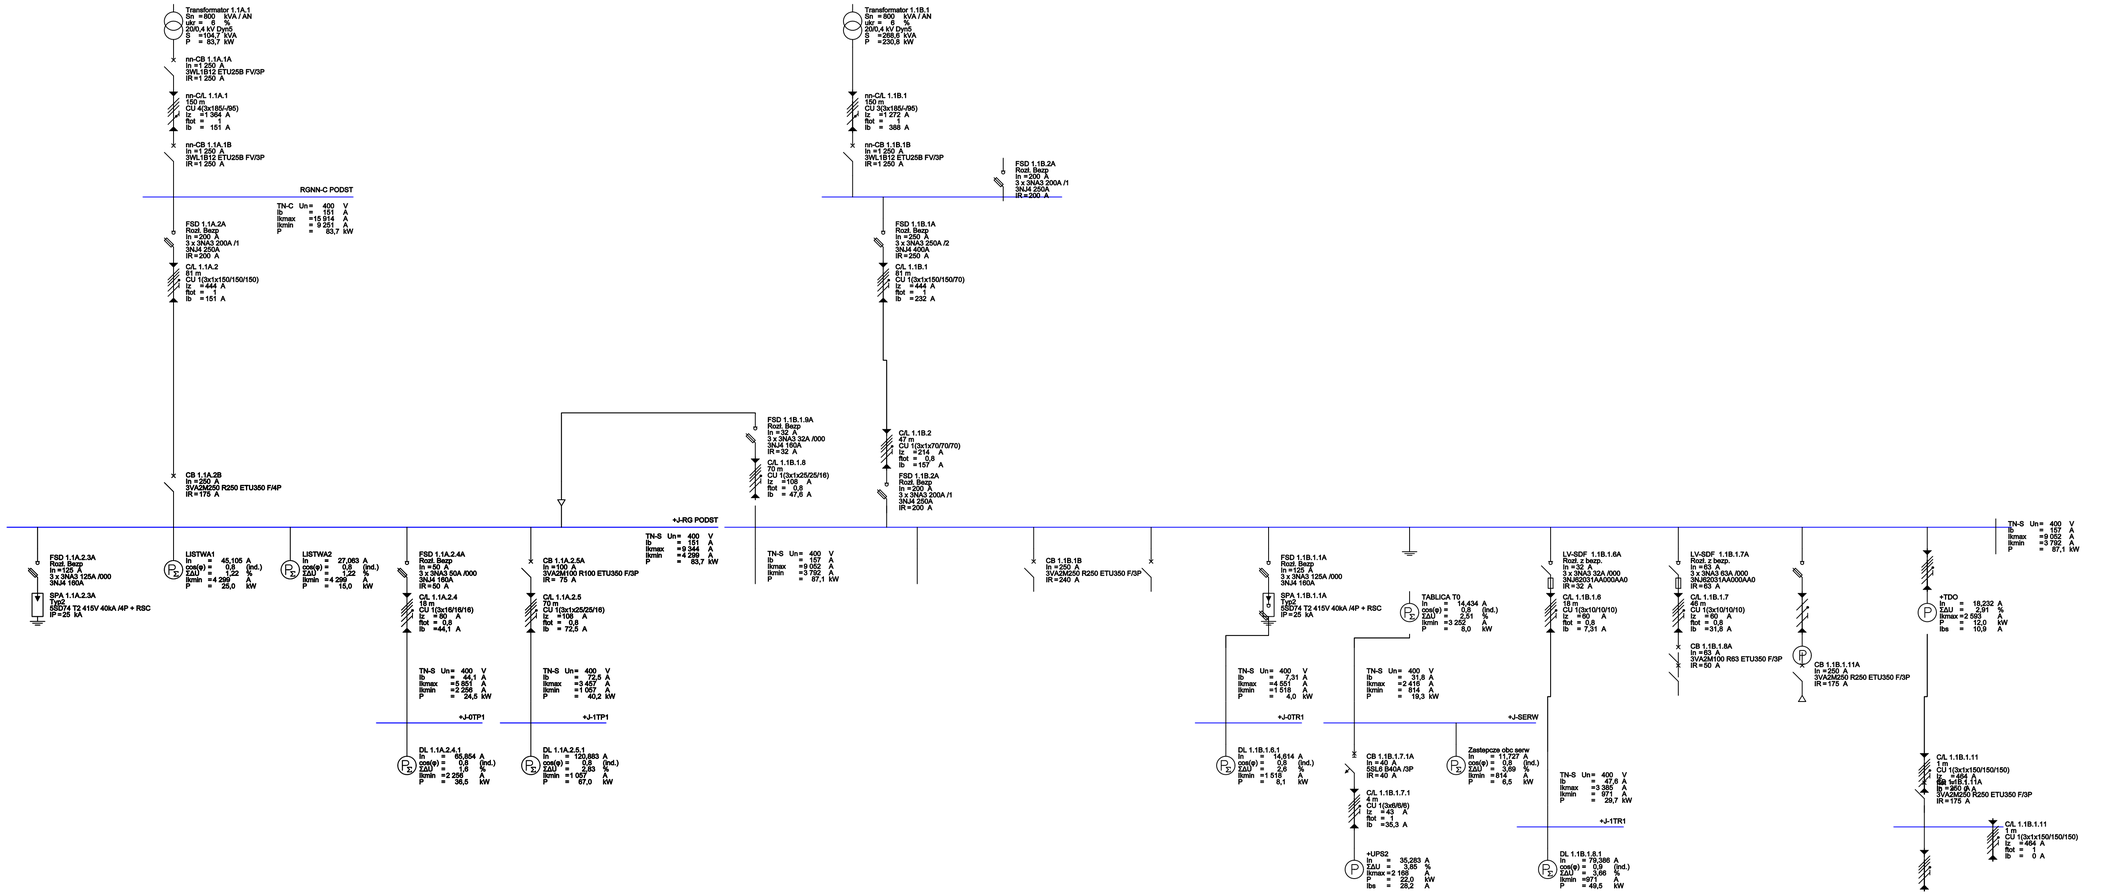

Zamierzenie budowlane	
Przebudowa Szpitalnego Oddziału Ratunkowego - SOR wraz z istniejącym zadaszeniem podjazdu dla specjalistycznych środków transportu sanitarnego w Szpitalu Specjalistycznym w Brzozowie zlokalizowana na działkach nr ewid. 2473/1, 2474/8 obr. 0001 Brzozów przy ul. ks. Bielawskiego 18 w Brzozowie	
Adres inwestycji	
działka nr ewid. 2473/1, 2474/8, obr. 0001 Brzozów **ul. ks. Bielawskiego 18, Brzozów**	
Projektant **mgr inż. Grzegorz Weber**	Nr uprawnień: **PDK/0050/PWOE/19** — Podpis:
Sprawdzający: **mgr inż. Robert Bęben**	Nr uprawnień: **PDK/0191/POOE/06** — Podpis:
Opracowali **mgr inż. Piotr Krupornicki** **mgr inż. Paweł Pac** **mgr inż. Grzegorz Szyler** **mgr inż. Marcin Stęchły**	Nr uprawnień: **PDK/0003/POOE/15** — Podpis:
Tytuł rysunku **OBLICZENIA ENERGETYCZNE**	Element projektu budowlanego: **PROJEKT TECHNICZNY**
Skala -/-	Data **02.2024 r.** — Nr rys.: **E-00**