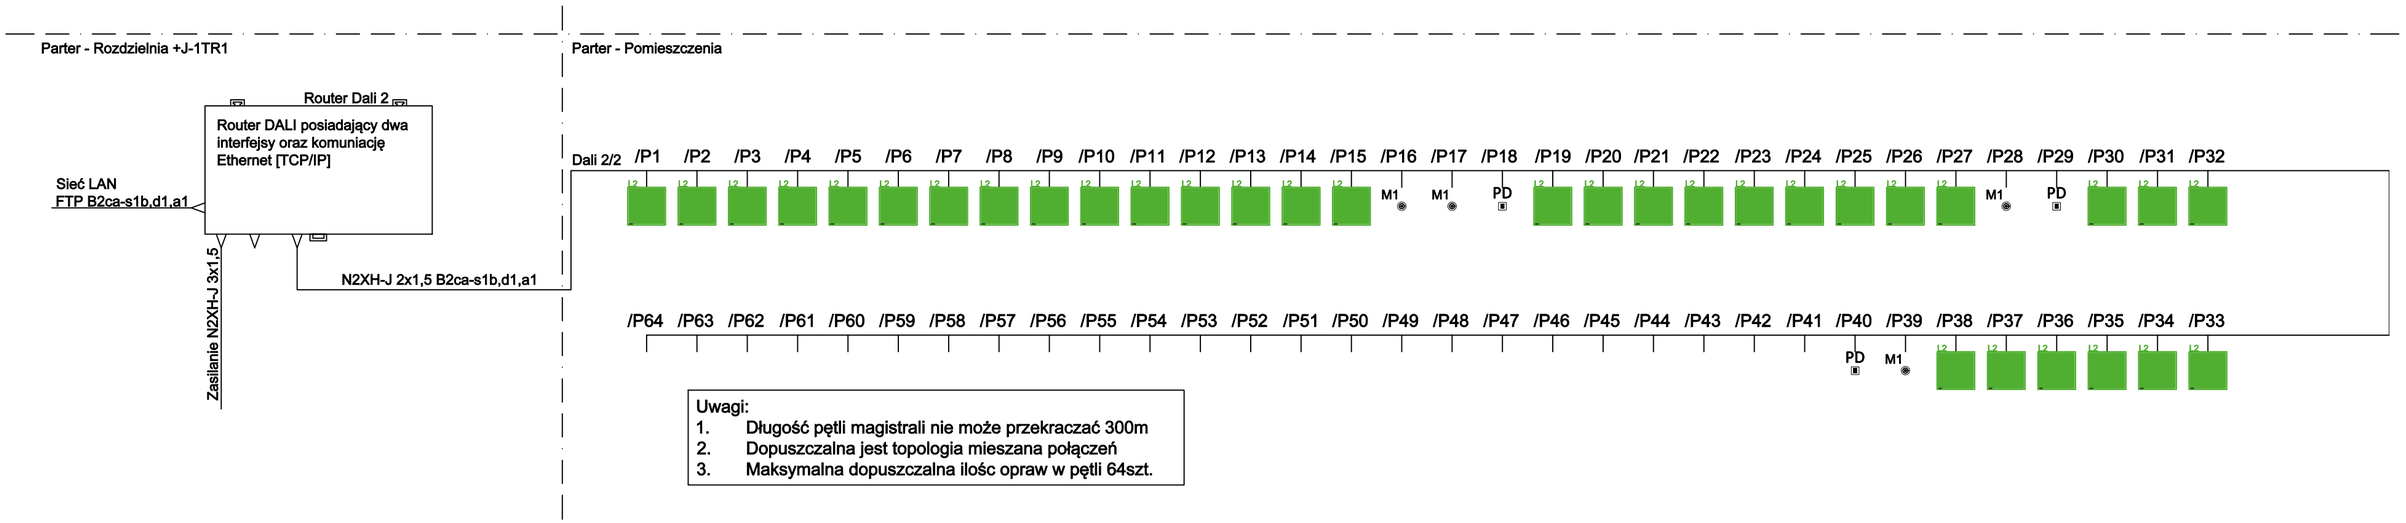

Uwagi:
1. Długość pętli magistrali nie może przekraczać 300m
2. Dopuszczalna jest topologia mieszana połączeń
3. Maksymalna dopuszczalna ilośc opraw w pętli 64szt.

Zamierzenie budowlane **Przebudowa Szpitalnego Oddziału Ratunkowego - SOR wraz z istniejącym zadaszeniem podjazdu dla specjalistycznych środków transportu sanitarnego w Szpitalu Specjalistycznym w Brzozowie zlokalizowana na działkach nr ewid. 2473/1, 2474/6 obr. 0001 Brzozów przy ul. ks. Bielawskiego 18 w Brzozowie**		
Adres inwestycji **działka nr ewid. 2473/1, 2474/6, obr. 0001 Brzozów** **ul. ks. Bielawskiego 18, Brzozów**		
Projektant **mgr inż. Grzegorz Weber**	Nr uprawnień: **PDK/0050/PWOE/19**	Podpis:
Sprawdzający: **mgr inż. Robert Bęben**	Nr uprawnień: **PDK/0191/POOE/06**	Podpis:
Opracowali **mgr inż. Piotr Krupornicki** **mgr inż. Paweł Pac** **mgr inż. Grzegorz Szylar** **mgr inż. Marcin Stąchły**	Nr uprawnień: **PDK/0003/POOE/15**	Podpis:
Tytuł rysunku **SCHEMAT IDEOWY INSTALACJI STEROWANIA OŚWIETLENIEM DALI**	Element projektu budowlanego: **PROJEKT TECHNICZNY**	
Skala **-:-**	Data **02.2024 r.**	Nr rys.: **E-30**