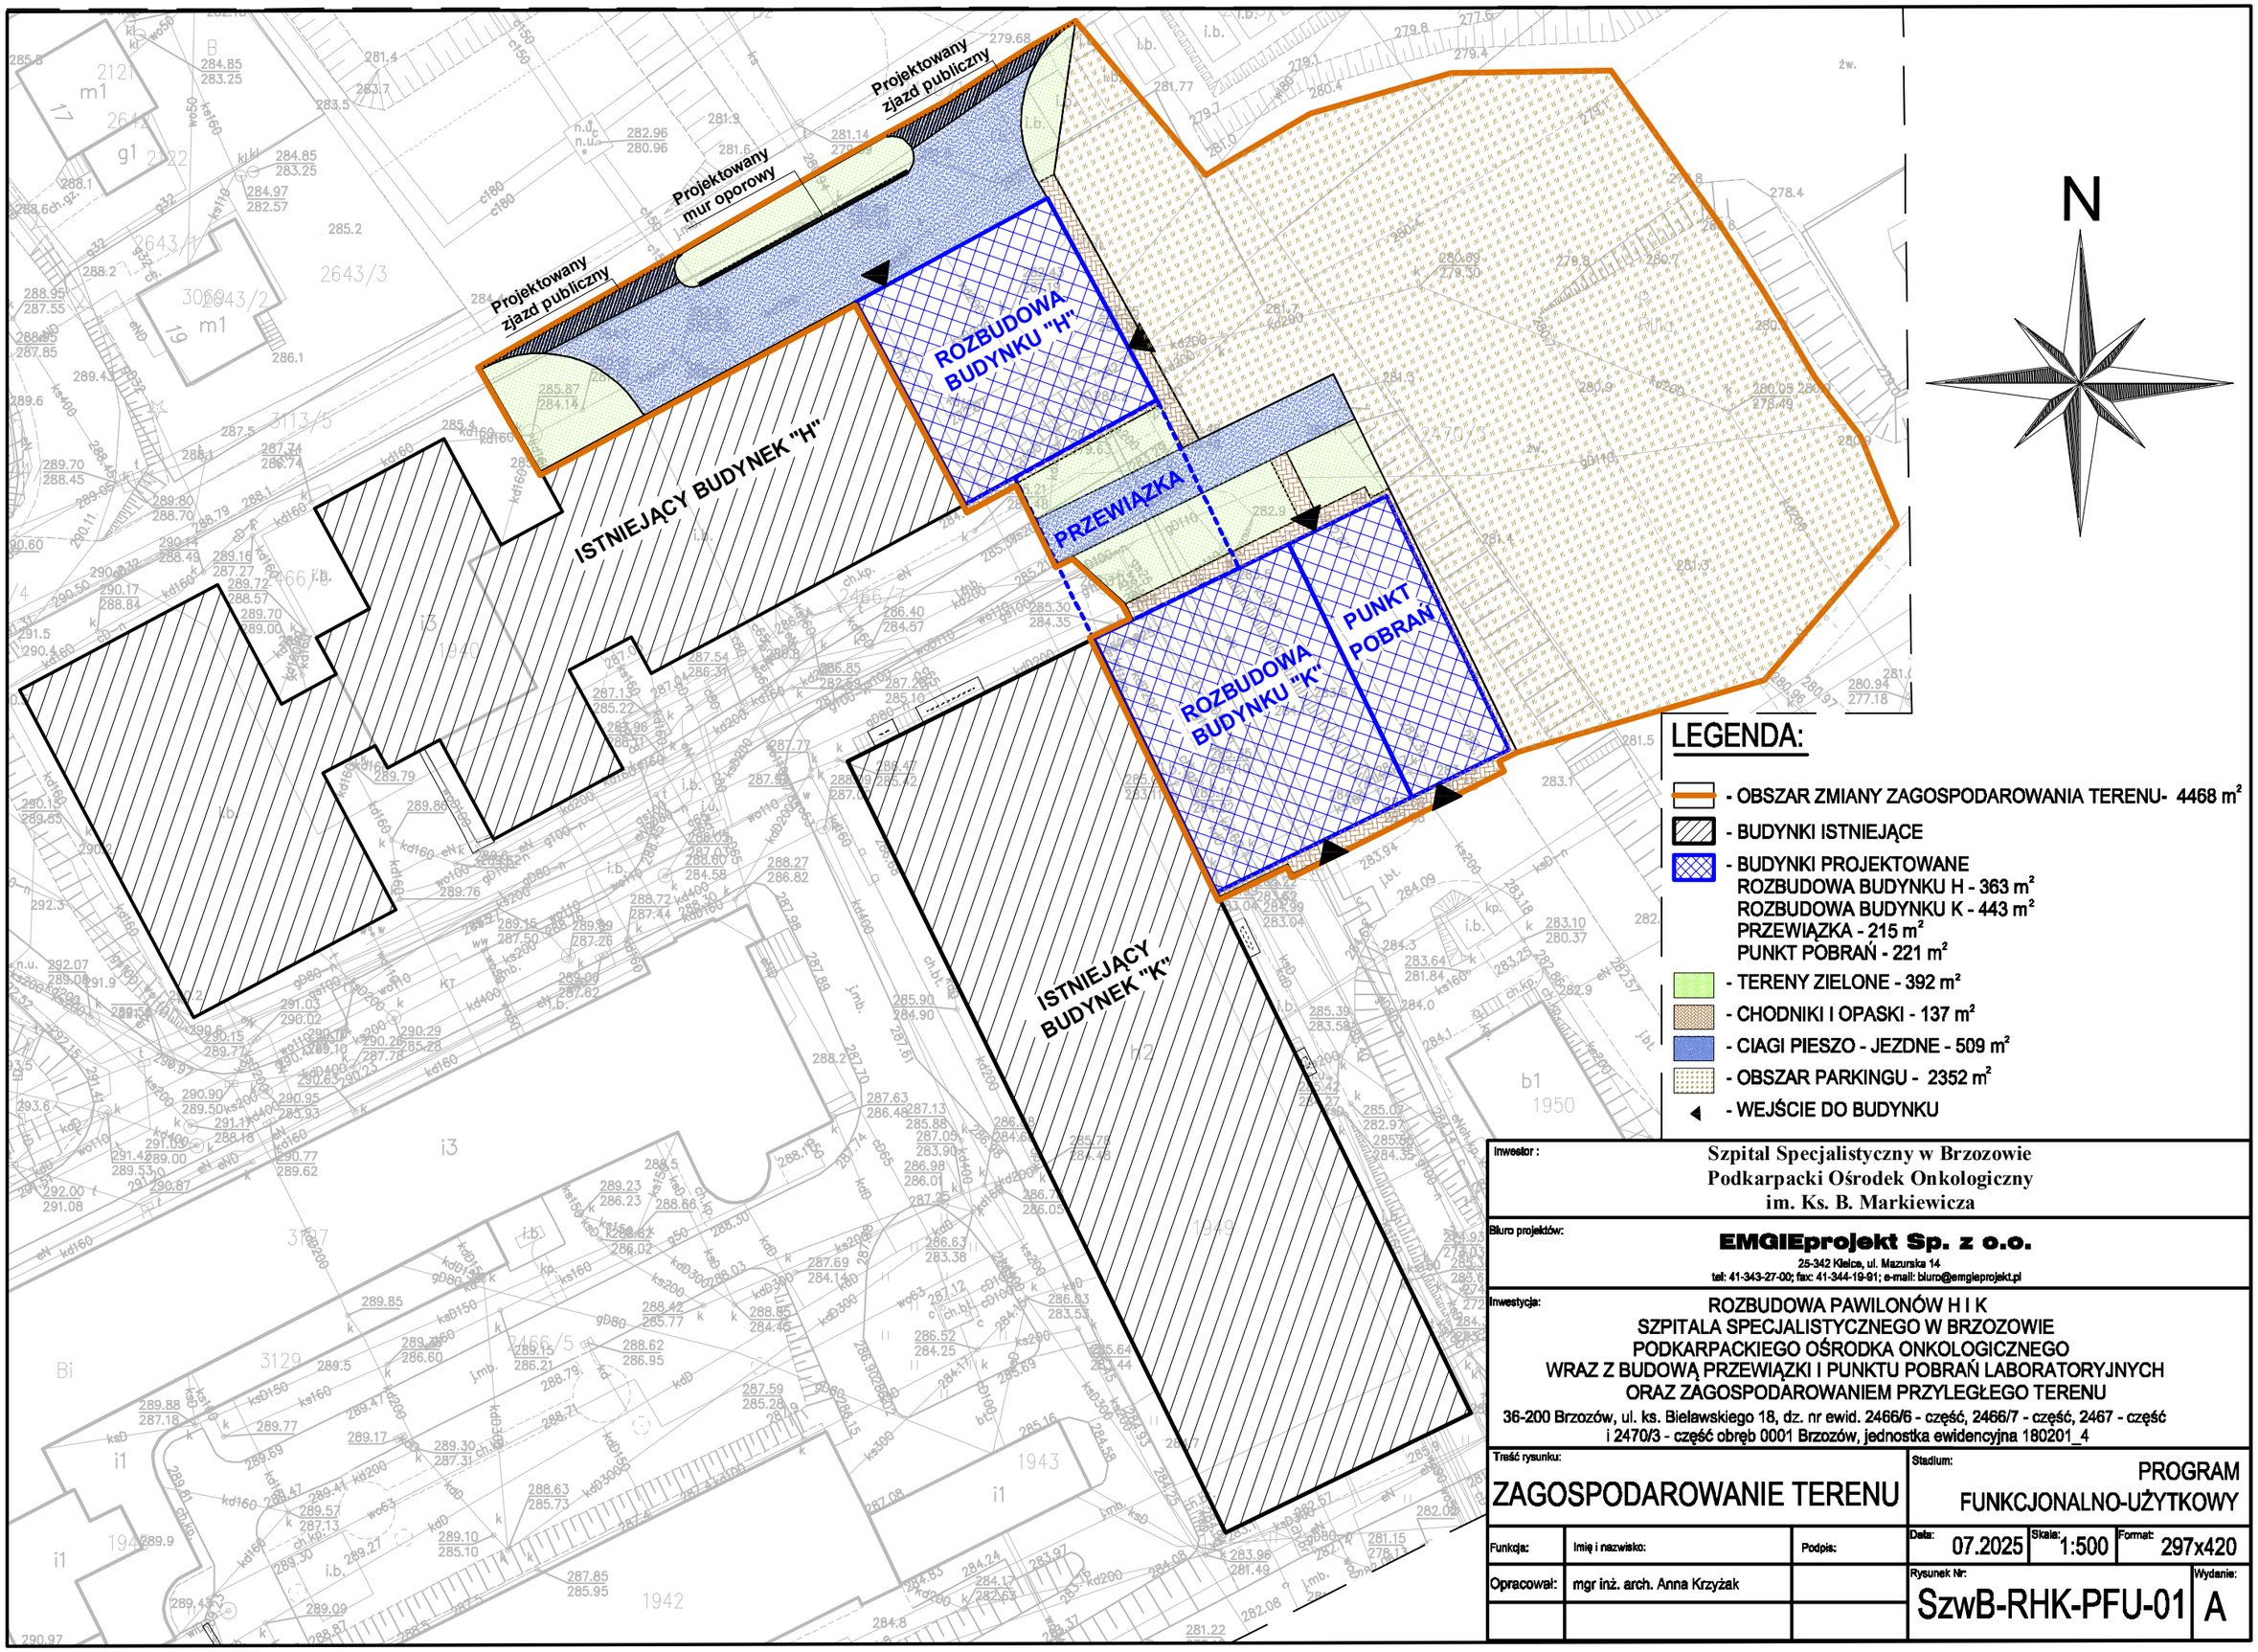

LEGENDA:

- OBSZAR ZMIANY ZAGOSPODAROWANIA TERENU- 4468 m²
- BUDYNKI ISTNIEJĄCE
- BUDYNKI PROJEKTOWANE
  ROZBUDOWA BUDYNKU H - 363 m²
  ROZBUDOWA BUDYNKU K - 443 m²
  PRZEWIĄZKA - 215 m²
  PUNKT POBRAŃ - 221 m²
- TERENY ZIELONE - 392 m²
- CHODNIKI I OPASKI - 137 m²
- CIAGI PIESZO - JEZDNE - 509 m²
- OBSZAR PARKINGU - 2352 m²
- WEJŚCIE DO BUDYNKU

Inwestor:
Szpital Specjalistyczny w Brzozowie
Podkarpacki Ośrodek Onkologiczny
im. Ks. B. Markiewicza

Biuro projektów:
EMGIEprojekt Sp. z o.o.
25-342 Kielce, ul. Mazurska 14
tel: 41-343-27-00; fax: 41-344-19-91; e-mail: biuro@emgieprojekt.pl

Inwestycja:
ROZBUDOWA PAWILONÓW H I K
SZPITALA SPECJALISTYCZNEGO W BRZOZOWIE
PODKARPACKIEGO OŚRODKA ONKOLOGICZNEGO
WRAZ Z BUDOWĄ PRZEWIĄZKI I PUNKTU POBRAŃ LABORATORYJNYCH
ORAZ ZAGOSPODAROWANIEM PRZYLEGŁEGO TERENU
36-200 Brzozów, ul. ks. Bielawskiego 18, dz. nr ewid. 2466/6 - część, 2466/7 - część, 2467 - część i 2470/3 - część obręb 0001 Brzozów, jednostka ewidencyjna 180201_4

Treść rysunku:
ZAGOSPODAROWANIE TERENU

Stadium: PROGRAM FUNKCJONALNO-UŻYTKOWY

Funkcja:	Imię i nazwisko:	Podpis:	Data: 07.2025	Skala: 1:500	Format: 297x420
Opracował:	mgr inż. arch. Anna Krzyżak		Rysunek Nr: SzwB-RHK-PFU-01		Wydanie: A