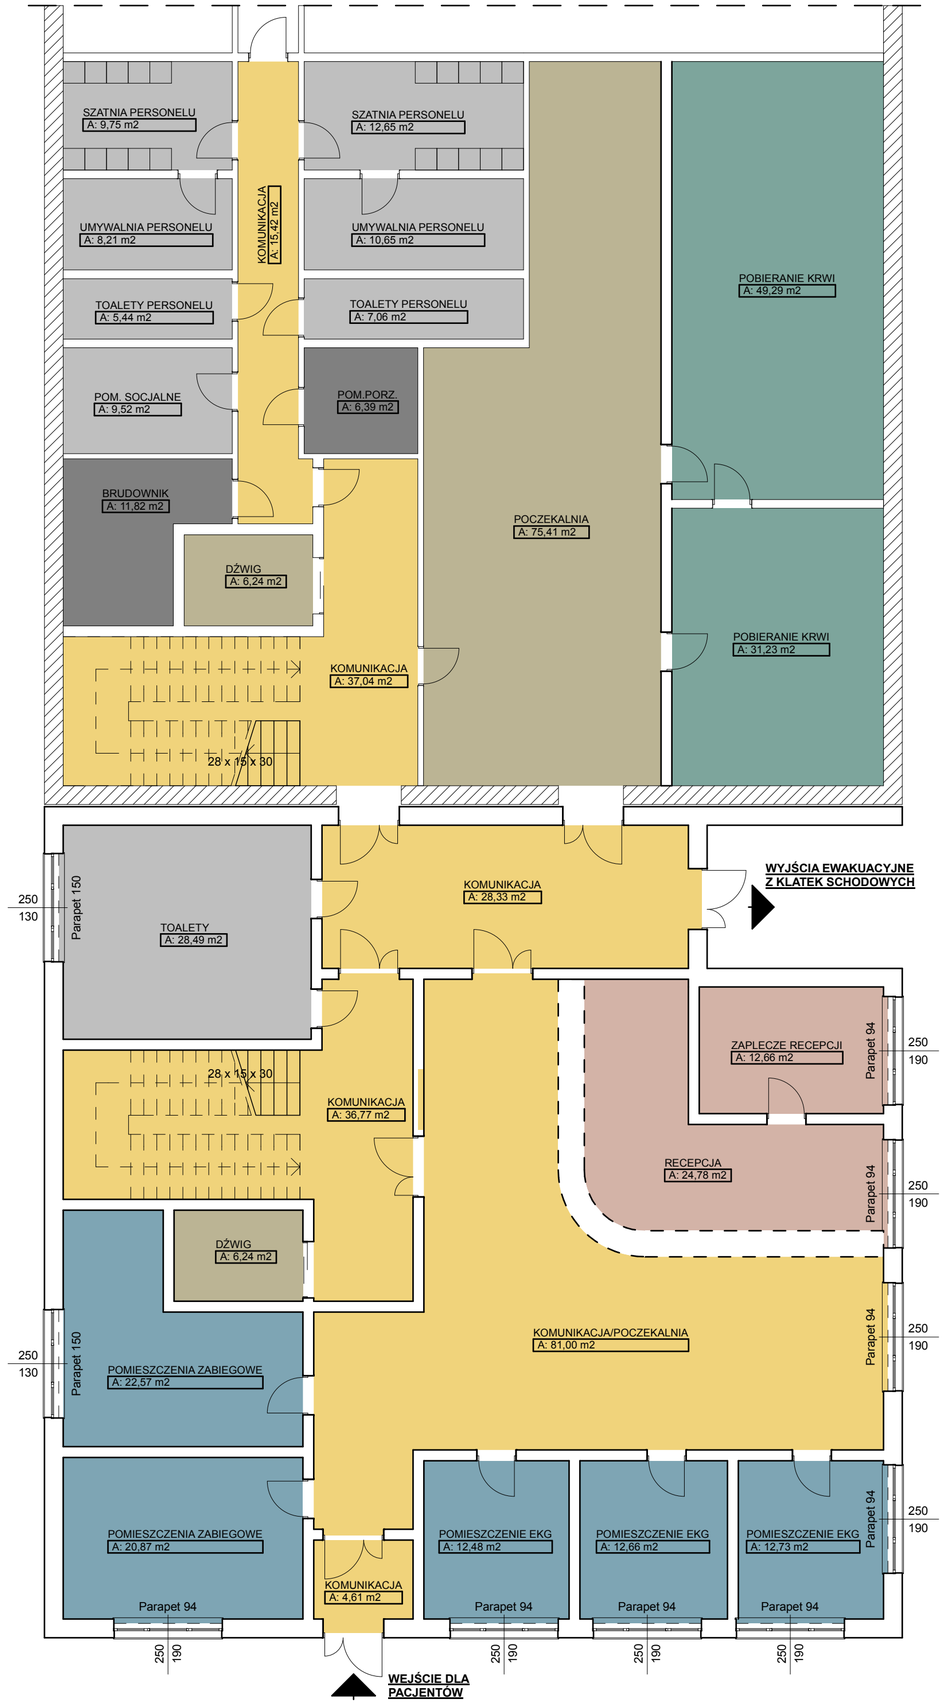

DZIENNY ODDZIAŁ CHEMIOTERAPII

Inwestor :	**Szpital Specjalistyczny w Brzozowie Podkarpacki Ośrodek Onkologiczny im. Ks. B. Markiewicza**
Biuro projektów:	**EMGIEprojekt Sp. z o.o.** 25-342 Kielce, ul. Mazurska 14 tel: 41-343-27-00; fax: 41-344-19-91; e-mail: biuro@emgieprojekt.pl
Inwestycja:	ROZBUDOWA PAWILONÓW H I K SZPITALA SPECJALISTYCZNEGO W BRZOZOWIE PODKARPACKIEGO OŚRODKA ONKOLOGICZNEGO WRAZ Z BUDOWĄ PRZEWIĄZKI I PUNKTU POBRAŃ LABORATORYJNYCH ORAZ ZAGOSPODAROWANIEM PRZYLEGŁEGO TERENU 36-200 Brzozów, ul. ks. Bielawskiego 18, dz. nr ewid. 2466/6 - część, 2466/7 - część, 2467 - część i 2470/3 - część obręb 0001 Brzozów, jednostka ewidencyjna 180201_4
Treść rysunku:	RZUT KONDYGNACJI -II
Stadium:	PROGRAM FUNKCJONALNO-UŻYTKOWY
Funkcja: / Imię i nazwisko: / Podpis:	Opracował: mgr inż. arch. Anna Krzyżak
Data:	07.2025
Skala:	1:100
Format:	420x594
Rysunek Nr:	SzwB-RHK-PFU-02
Wydanie:	A