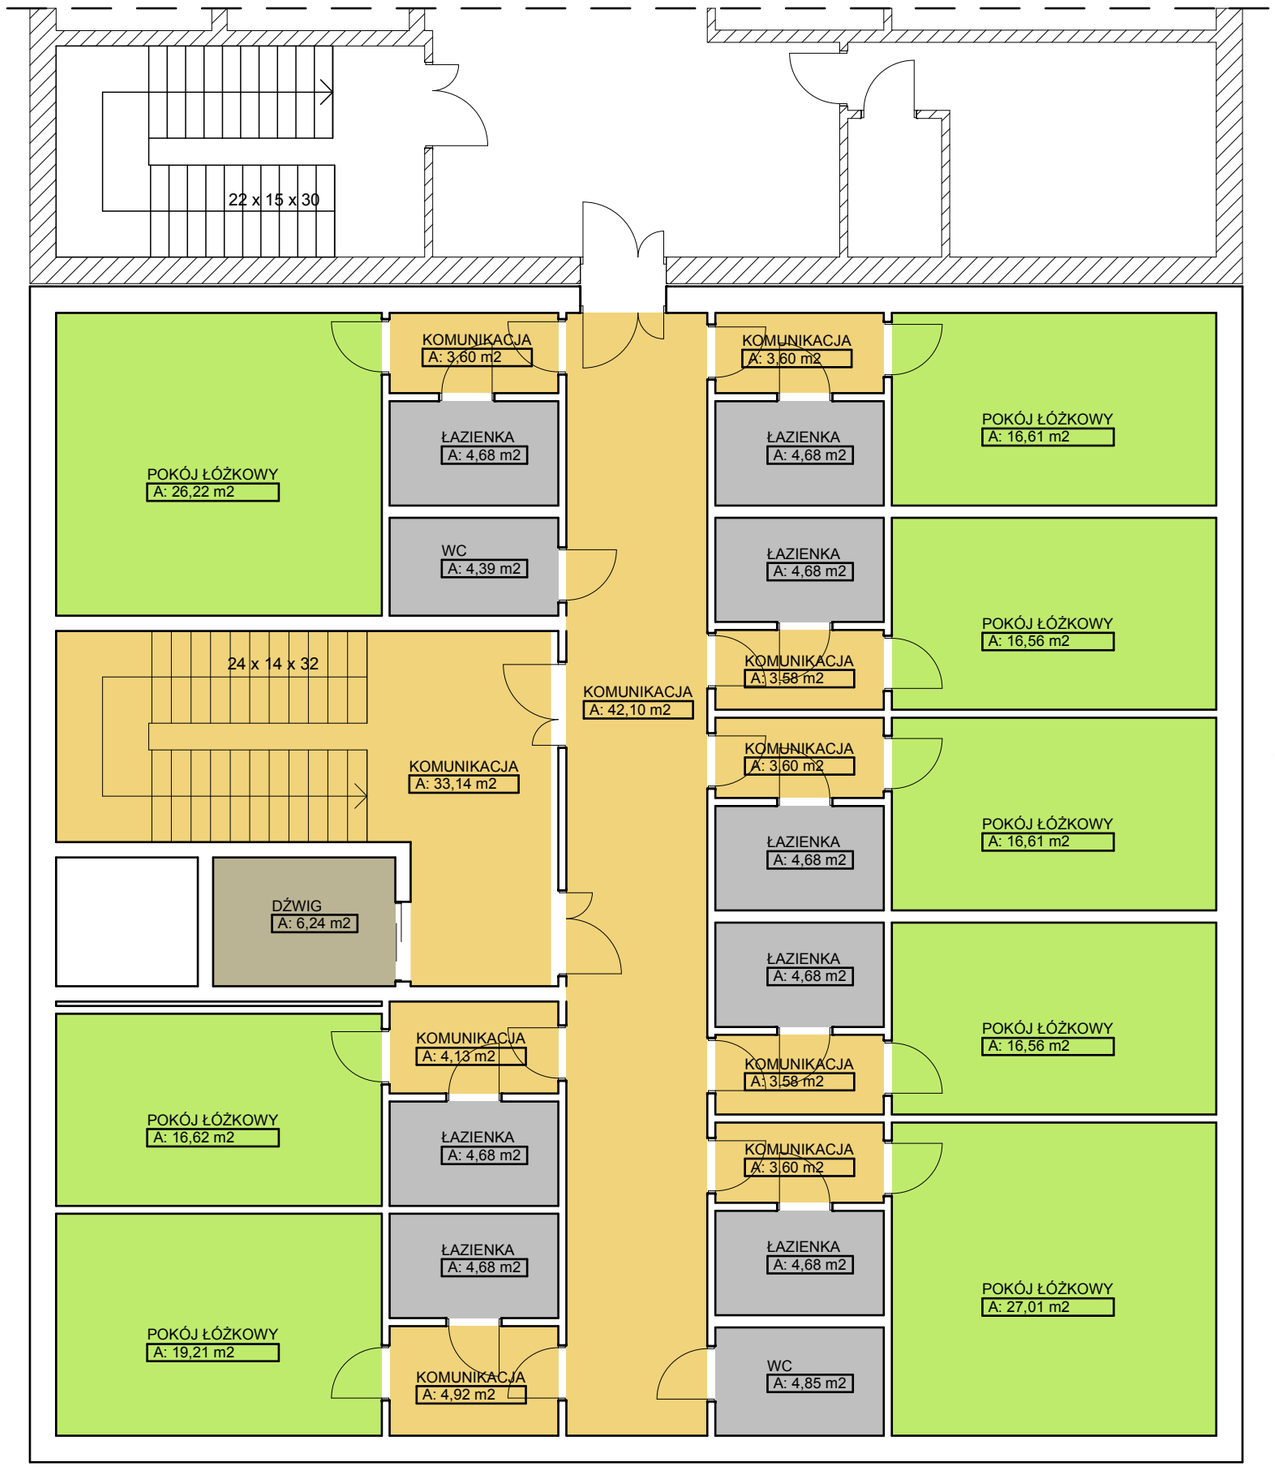

POKOJE DLA PACJENTÓW

Inwestor :
Szpital Specjalistyczny w Brzozowie
Podkarpacki Ośrodek Onkologiczny
im. Ks. B. Markiewicza

Biuro projektów:
EMGIEprojekt Sp. z o.o.
25-342 Kielce, ul. Mazurska 14
tel: 41-343-27-00; fax: 41-344-19-91; e-mail: biuro@emgieprojekt.pl

Inwestycja:
ROZBUDOWA PAWILONÓW H I K
SZPITALA SPECJALISTYCZNEGO W BRZOZOWIE
PODKARPACKIEGO OŚRODKA ONKOLOGICZNEGO
WRAZ Z BUDOWĄ PRZEWIĄZKI I PUNKTU POBRAŃ LABORATORYJNYCH
ORAZ ZAGOSPODAROWANIEM PRZYLEGŁEGO TERENU
36-200 Brzozów, ul. ks. Bielawskiego 18, dz. nr ewid. 2466/6 - część, 2466/7 - część, 2467 - część i 2470/3 - część obręb 0001 Brzozów, jednostka ewidencyjna 180201_4

Treść rysunku:
RZUT III PIĘTRA

Stadium:
PROGRAM FUNKCJONALNO-UŻYTKOWY

Funkcja:	Imię i nazwisko:	Podpis:
Opracował:	mgr inż. arch. Anna Krzyżak	

Data: 07.2025 | Skala: 1:100 | Format: 297x420

Rysunek Nr: SzwB-RHK-PFU-07 | Wydanie: A