Szafa wolnostojąca TW112G

Widok zewnętrzny

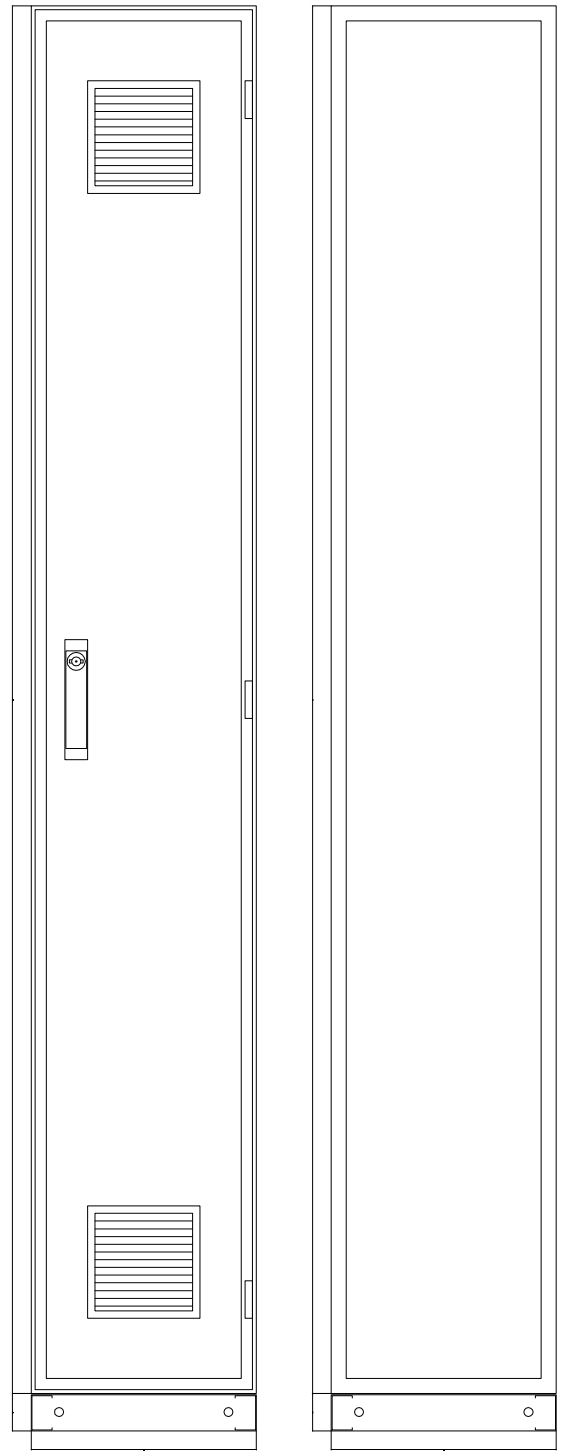

Zabudowa wewnętrzna

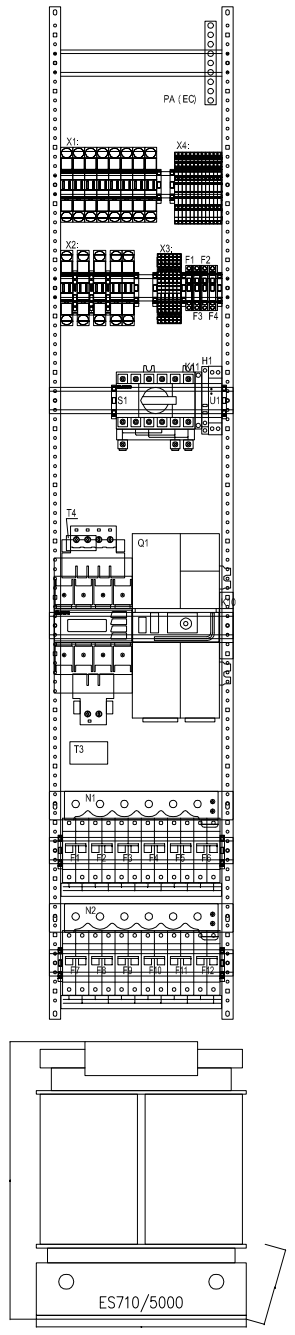

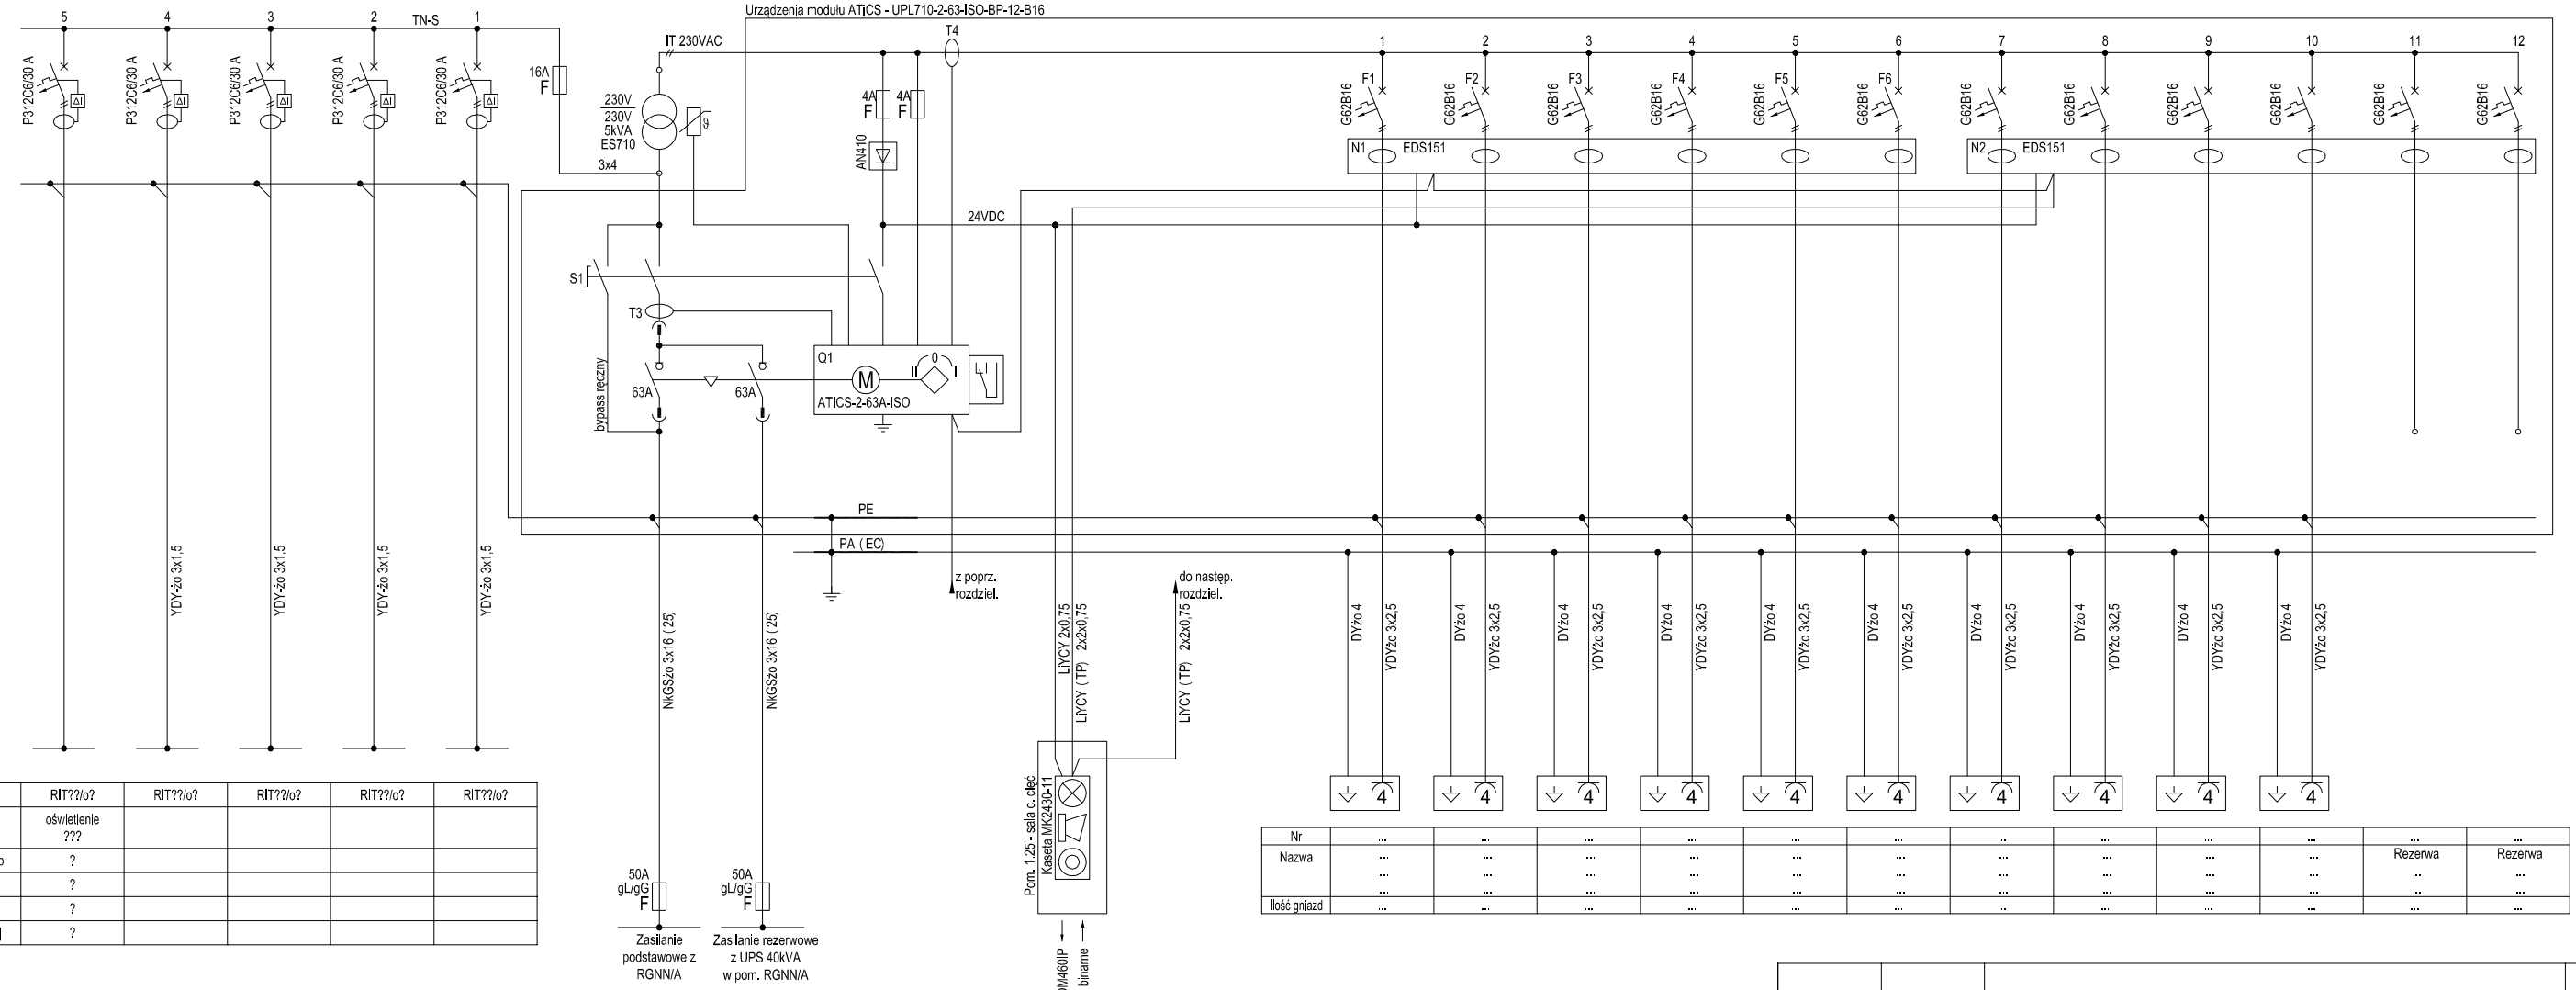

Nr	RIT??/o?	RIT??/o?	RIT??/o?	RIT??/o?	RIT??/o?
Nazwa	oświetlenie ???				
Ilość lamp	?				
Pjg [kW]	?				
k [-]	?				
Pog [kW]	?				

Nr	...	...	...	...	...	...	...	...	...	...	...	...	...
Nazwa	...	...	...	...	...	...	...	...	...	...	...	Rezerwa	Rezerwa
Ilość gniazd	...	...	...	...	...	...	...	...	...	...	...	...	...

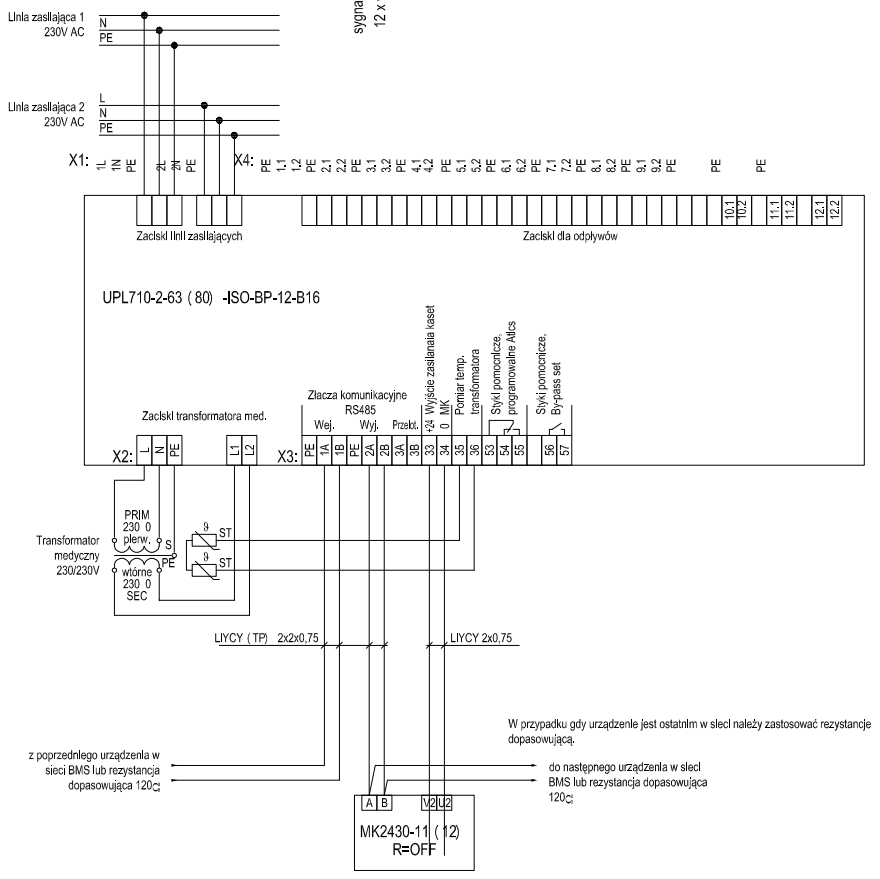

W przypadku sal operacyjnych wyposażenie tablicy uzgodnić z inwestorem

——— obwody elektryczne
——— obwody komunikacyjne
——— obwody PE, PA (EC) oraz obwody kontroli prametrów układu

OCHRONA PRZECIWPORAŻENIOWA
SEPARACJA ELEKTRYCZNA Z MIEJSCOWYMI
POŁĄCZENIAMI WYRÓWNAWCZYMI
W UKŁADZIE IT - POMIESZCZENIA GRUPY 2

OCHRONA PRZED PORAŻENIEM
SAMOCZYNNE WYŁĄCZENIE ZASILANIA
W UKŁADZIE TN-S - POZSTAŁE POMIESZCZENIA

A	31.12.2014	Opracowanie podstawowe	PK
Wydanie	Data	Opis	Projektant

Inwestor :

Szpital Specjalistyczny w Brzozowie
Podkarpacki Ośrodek Onkologiczny
im. Ks. B. Markiewicza

Biuro projektów:

Biuro Projektów /Design Office/Ingenieurburo
EMGIEprojekt Sp. z o.o.
25-415 Kielce, ul. Górna 20
tel: 41-343-27-00; fax: 41-344-19-91; e-mail: biuro@emgieprojekt.pl

Inwestycja:
PRZEBUDOWA Z ROZBUDOWĄ PAWILONÓW "A" I "B"
SZPITALA SPECJALISTYCZNEGO W BRZOZOWIE PODKARPACKIEGO
OŚRODKA ONKOLOGICZNEGO im. ks. B. MARKIEWICZA NA DZIAŁKACH NR 2466/5, 2466/7, 2473/1, 2472/6 POŁOŻONYCH W BRZOZOWIE
36-200 Brzozów, ul. Ks. J. Bielawskiego 18
dz. nr ewid. 2466/5, 2466/7, 2473/1 i 2472/6 obręb 0001 Brzozów

Obiekt:	PAWILON A			Stadium: PROJEKT WYKONAWCZY
Treść rysunku:	SCHEMAT TABLICY - RIT125			
Funkcja:	Imię i nazwisko:	Nr upr.:	Podpis:	Branża: ELEKTRYCZNA
Projektant:	mgr inż. Piotr Kuchniak (spec. elektryczna)	SWK/0145/ POOE/04		Data: grudzień 2014
As. Projektanta:	mgr inż. Kamil Szuster	-		Skala: -
				Rysunek Nr: SZSWB-PW-PA-IE-07 / Wydanie: A

Uwaga.
Niniejsza dokumentacja ani żadna jej część nie może być powielana ani rozpowszechniana za pomocą urządzeń elektronicznych, mechanicznych, kopiujących, nagrywających i innych bez pisemnej zgody właściciela praw autorskich: Biura Projektów EMGIEprojekt Sp. z o.o.