SCHEMAT INSTALACJI VRF
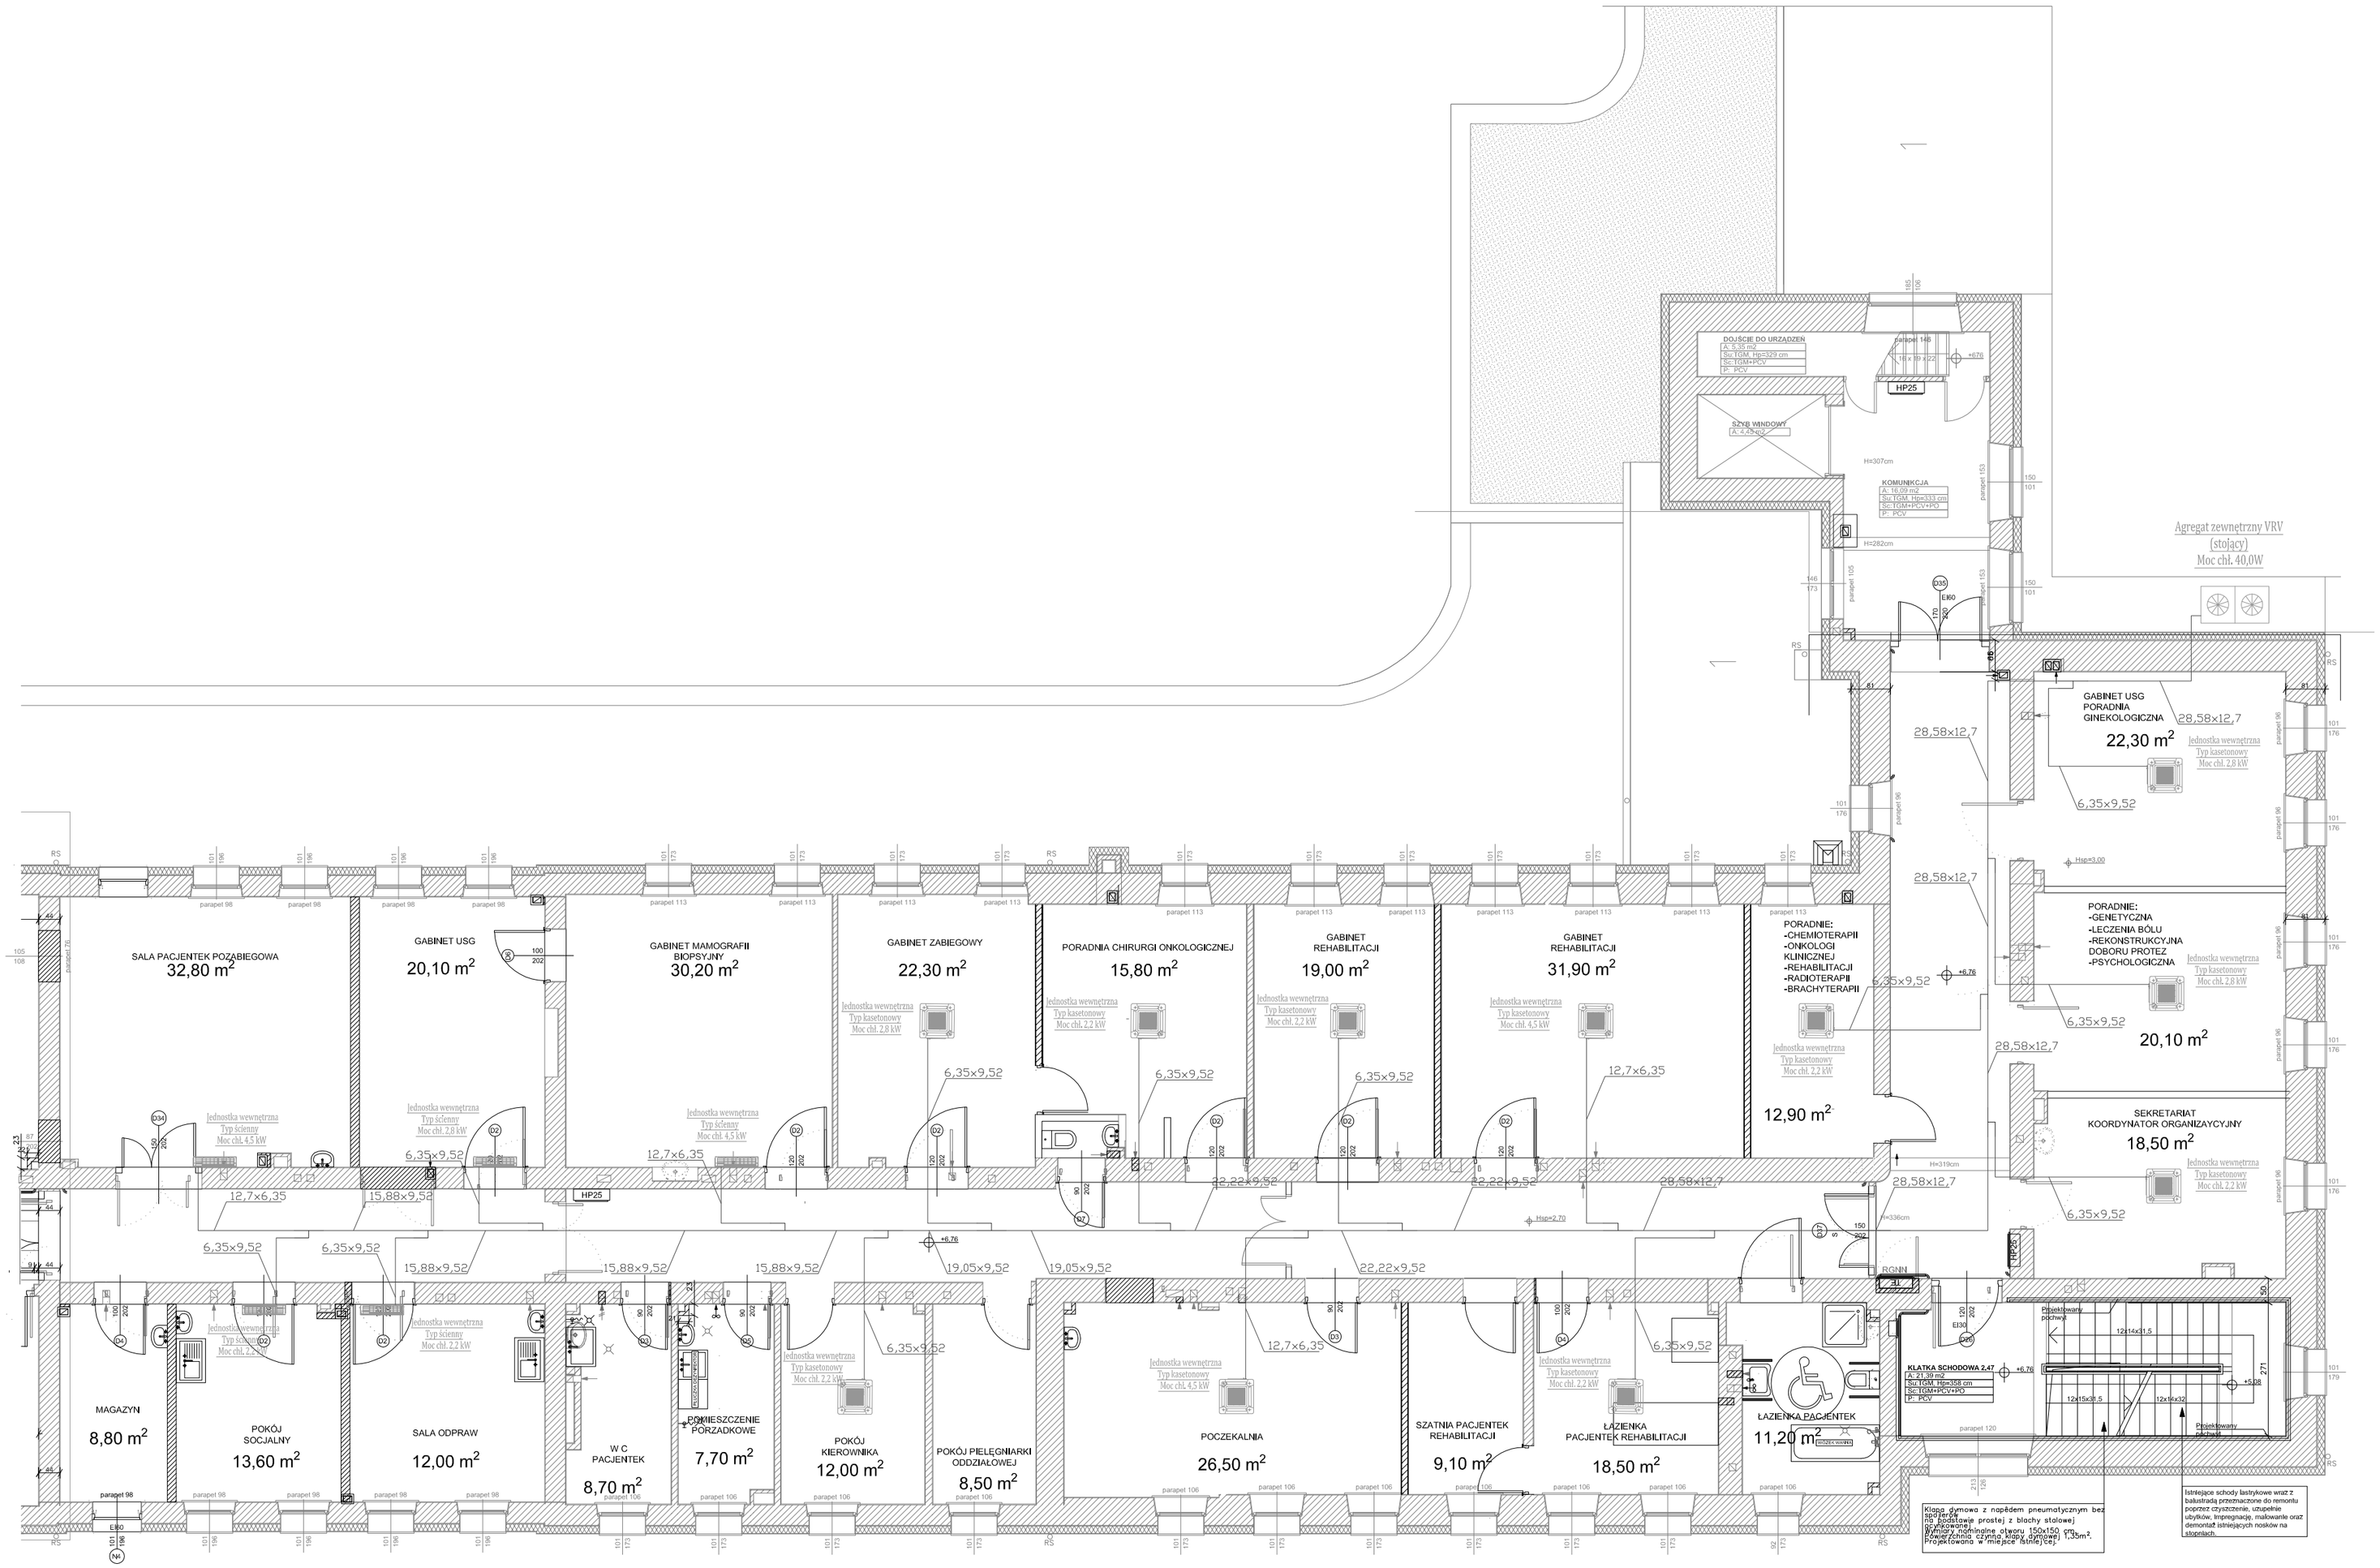
Skala 1:100