

Mapa niniejsza nie może służyć w opracowaniu projektów technicznych uzgadnianych przez ZUJ bez uprzedniego sprawdzenia jej aktualności przez jednostkę wykonawstwa geodezyjnego

Nie wyklucza się istnienia w terenie innych nie wykazanych na niniejszej mapie urządzeń podziemnych, które nie były zgłoszone do inwentaryzacji lub o których brak jest informacji w instytucjach branżowych


Wydano dla celów opiniodawczych

MAPA ZASADNICZA SKALA 1:1000

Układ odniesienia: PL-ETRF89, układ wsp. płaskich: PL-2000 strefa 7 (21°), układ wys.: PL-EVRF 2007-NH

Województwo: podkarpackie
Powiat: Brzozów
Jednostka ewidencyjna: 180201_4, Brzozów - M
Obręb: 0001, Brzozów

Nazwa organu prowadzącego państwowy zasób geodezyjny i kartograficzny	Starosta Brzozowski
Identyfikator ewidencyjny materiału zasobu	180201_4_0001_0101
Nazwa mapy zasobu	1065
Data wykonania kopii niniejszego zasobu	2023-09-07
Imię, nazwisko i podpis osoby reprezentującej organ	EDYTA KAPCZYŃSKA-PYSZ

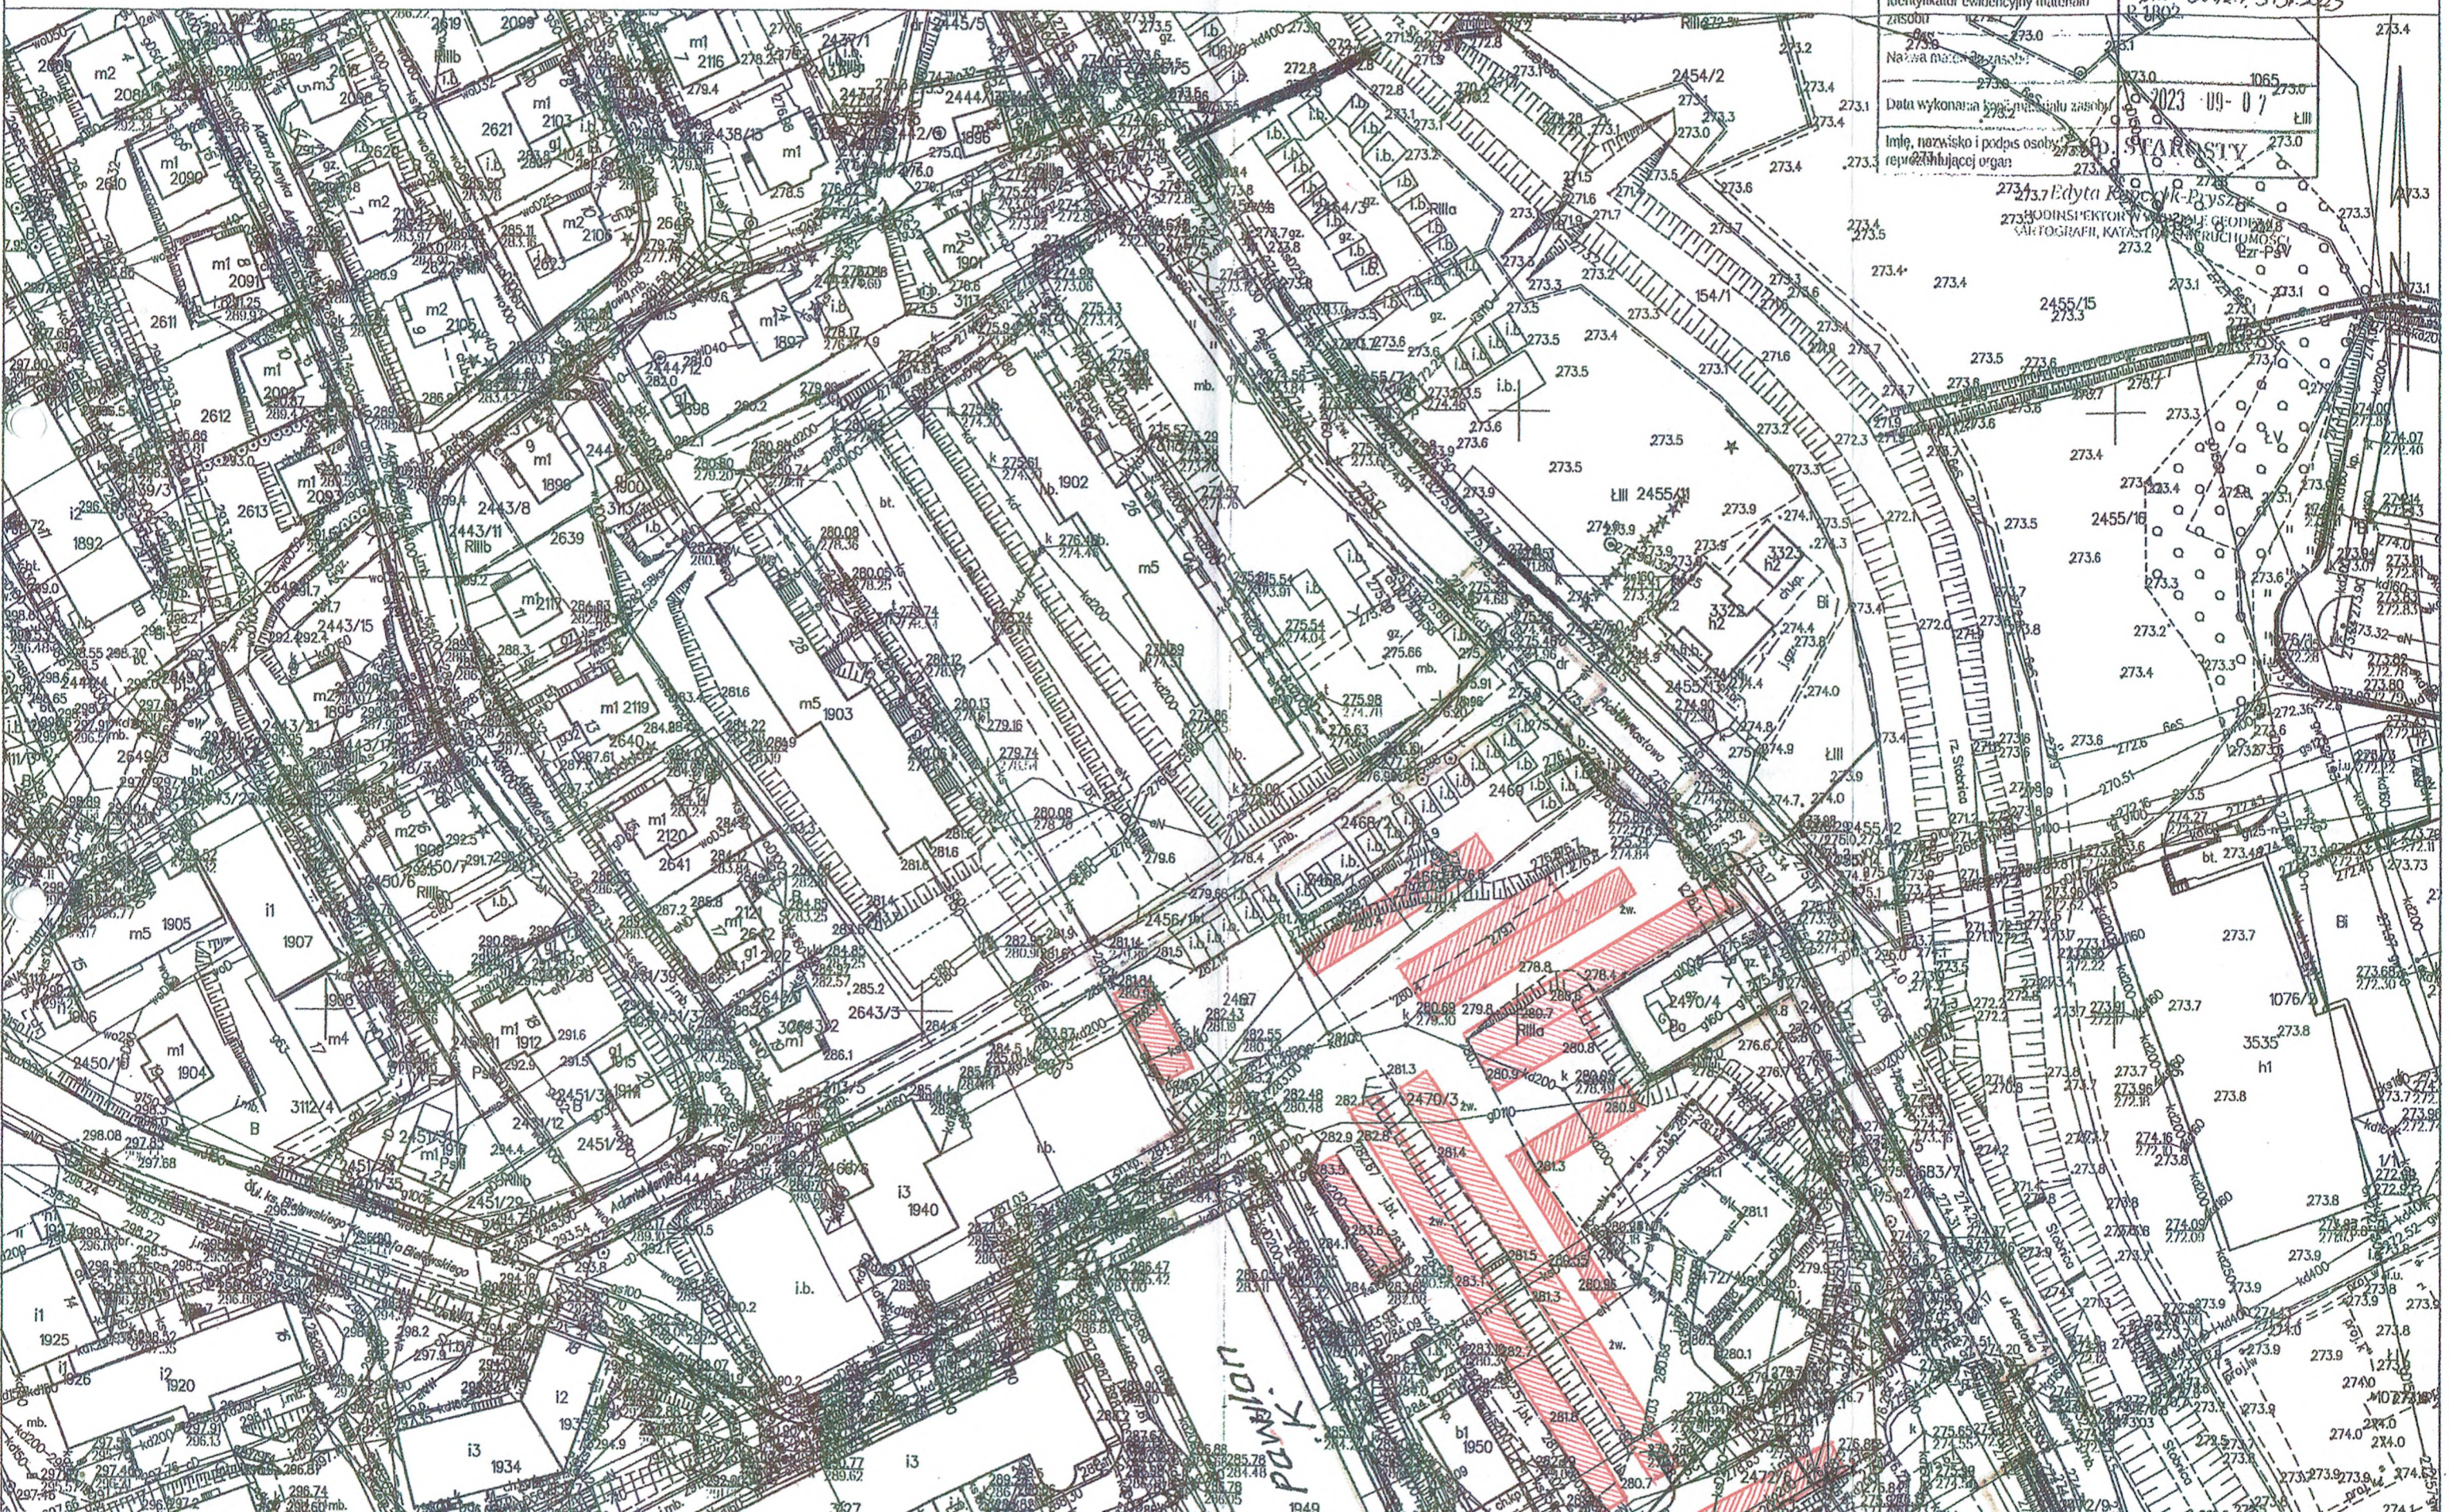

pawilon pawil