



- Legenda
- elementy istniejące
 - elementy do usunięcia
 - elementy projektowane

RZUT

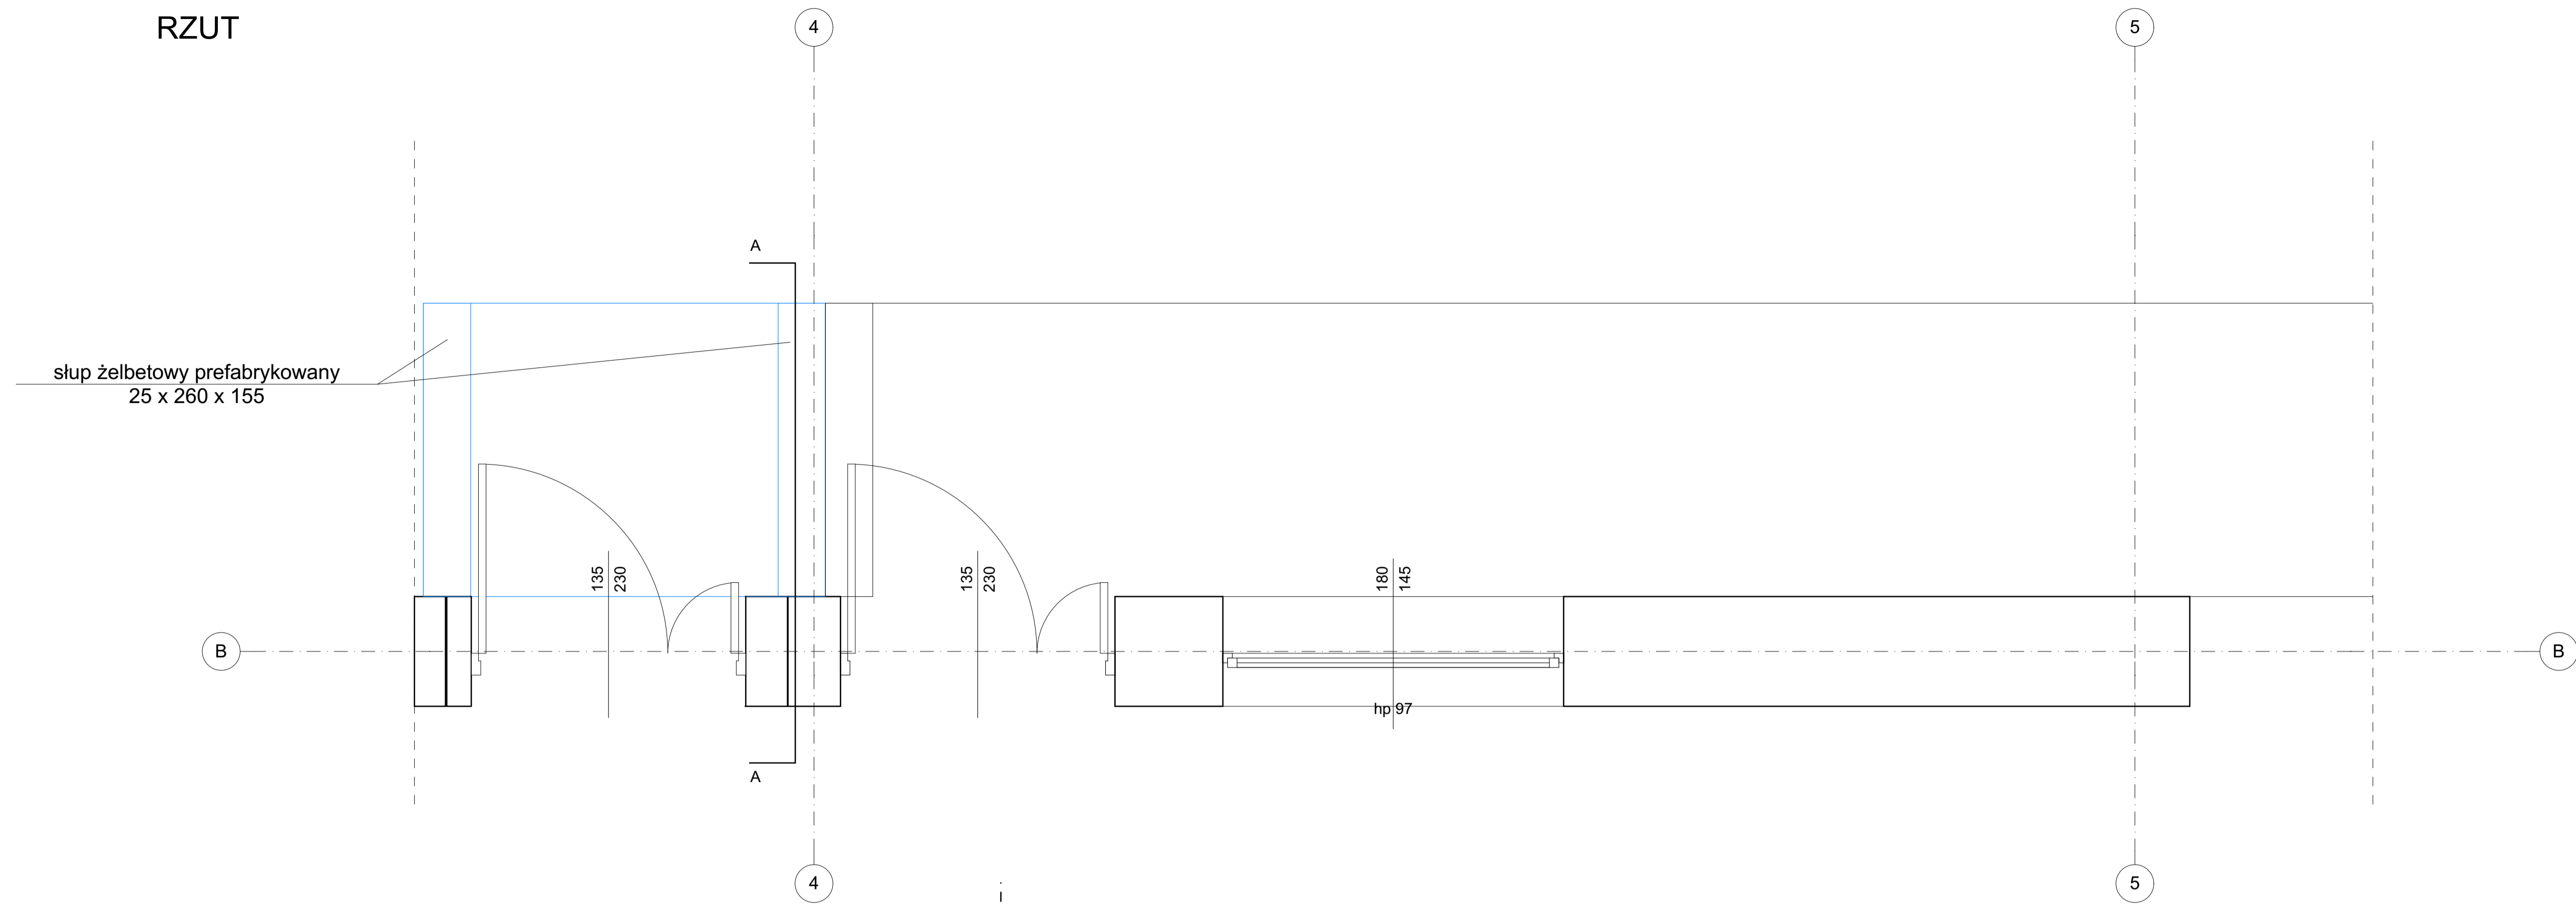

PRZEKRÓJ A-A

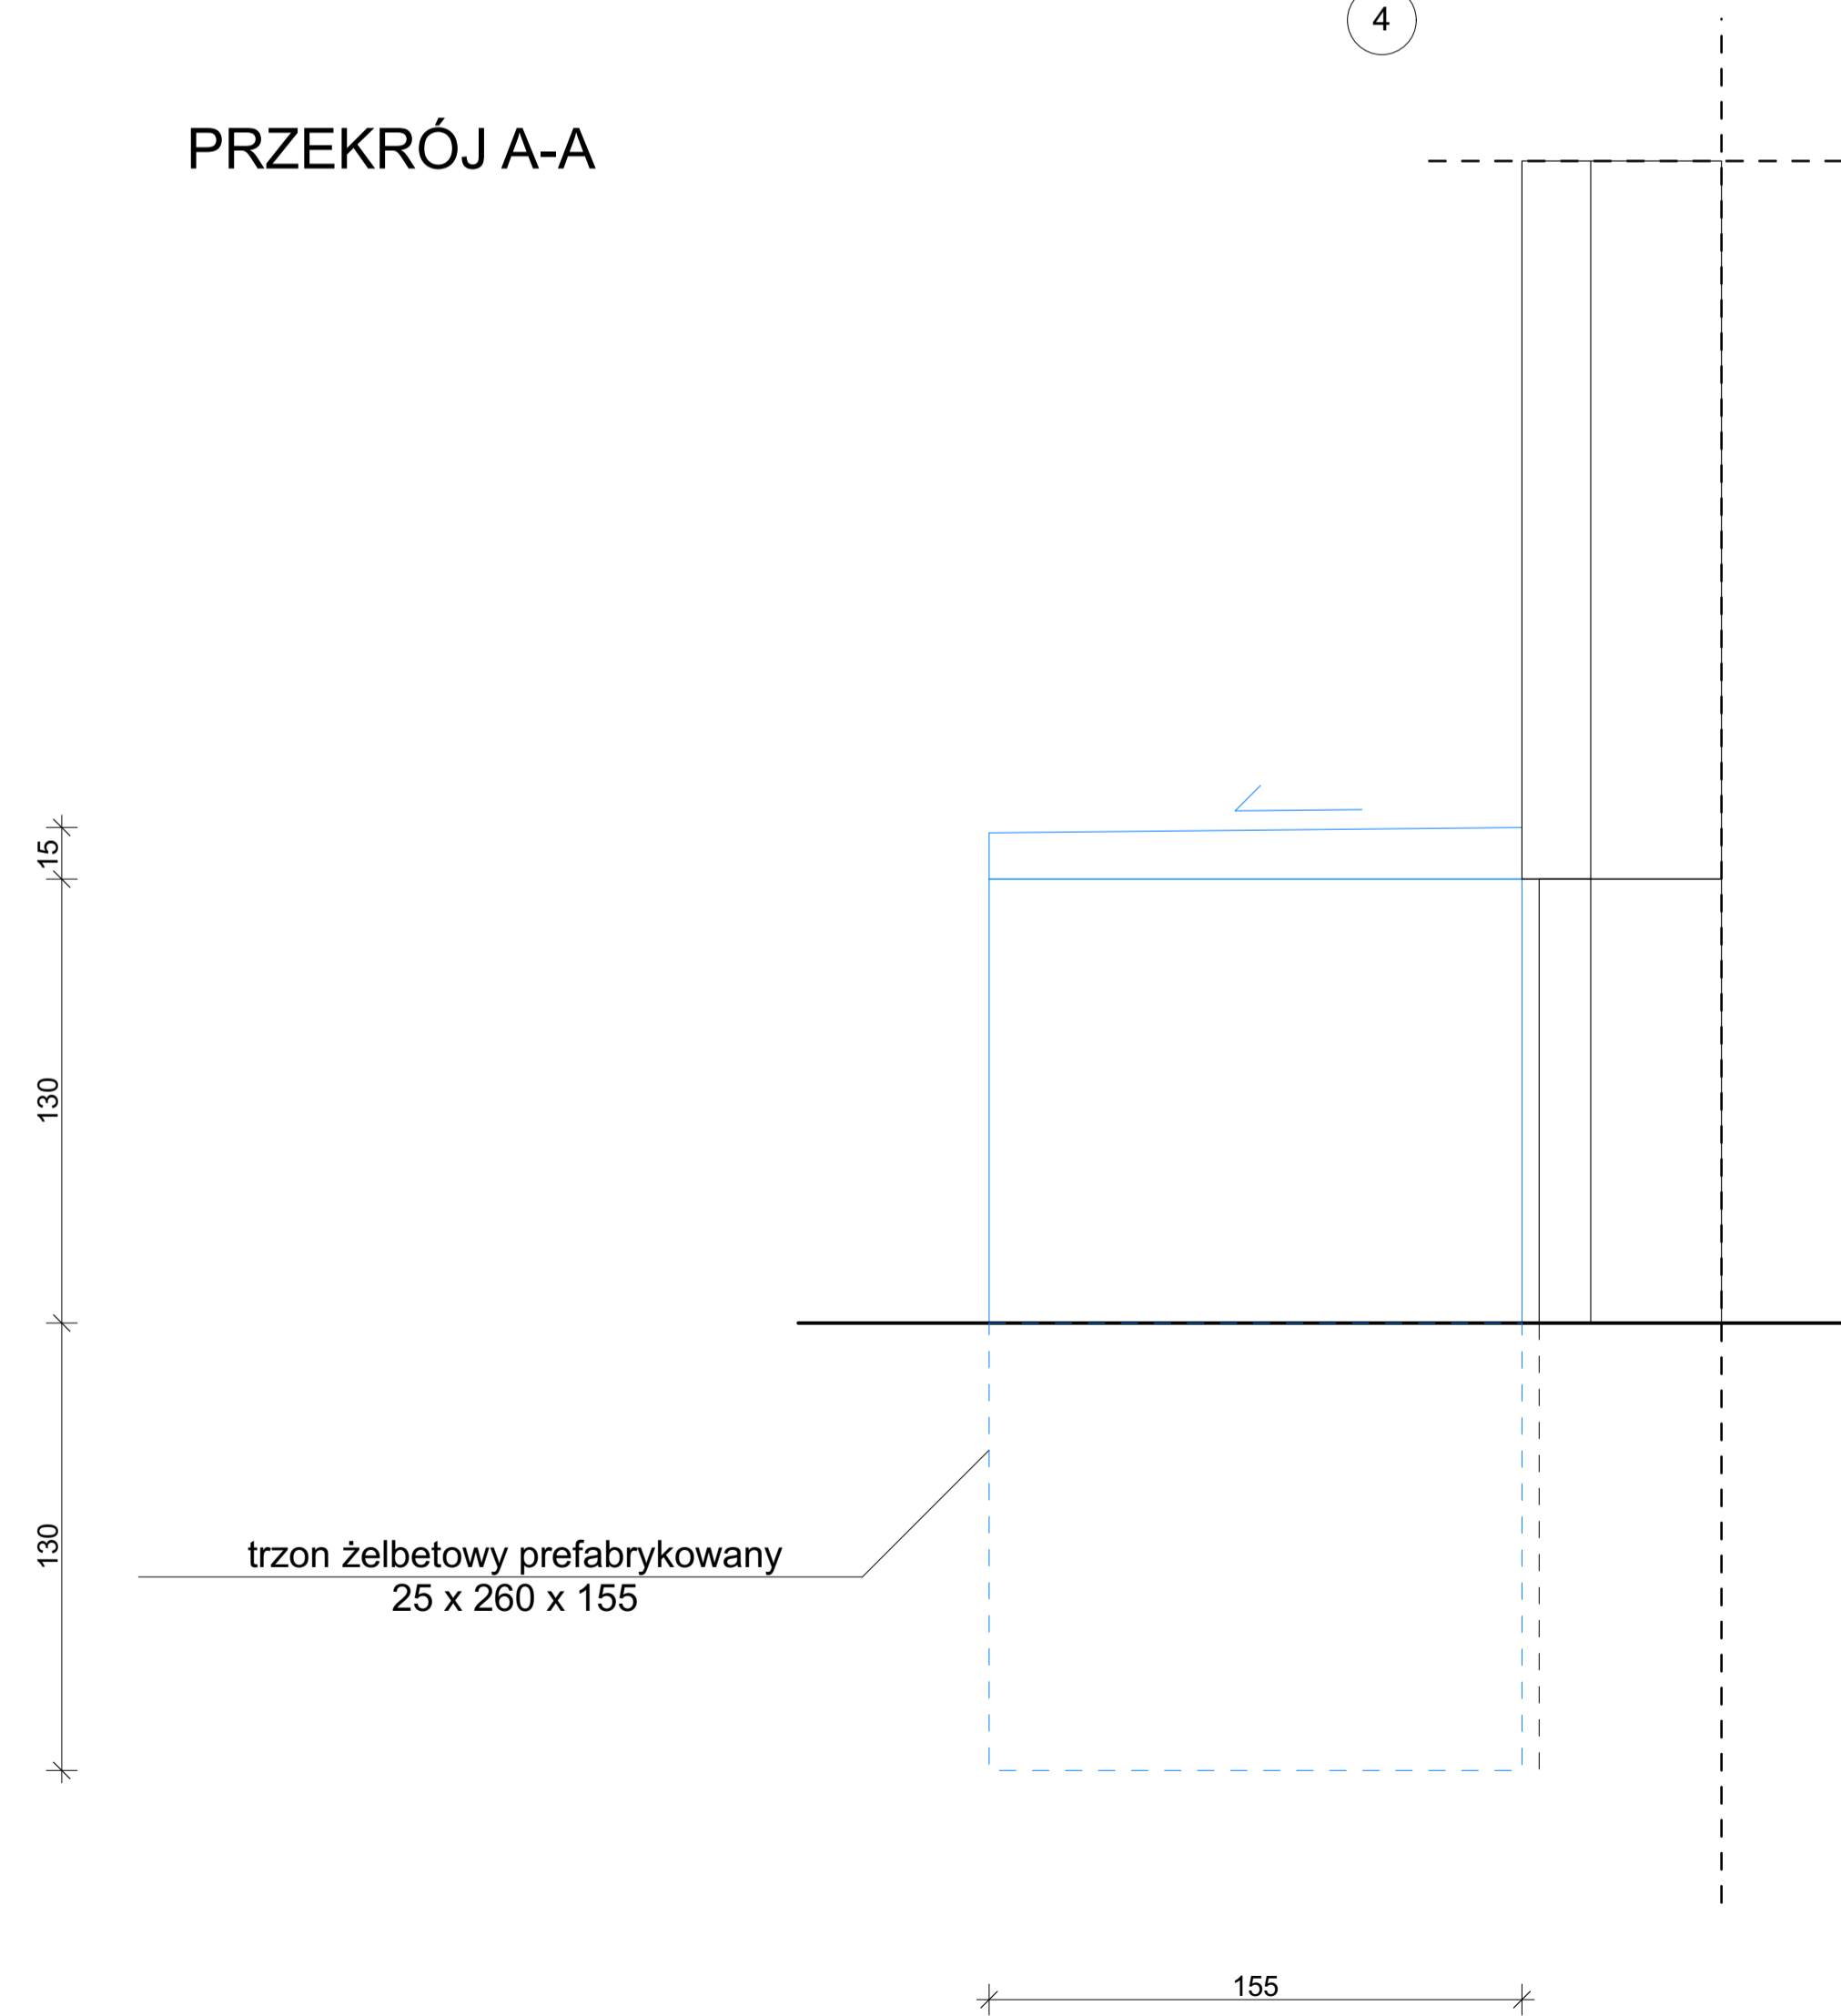

PRZEKRÓJ B-B

