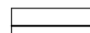
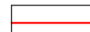

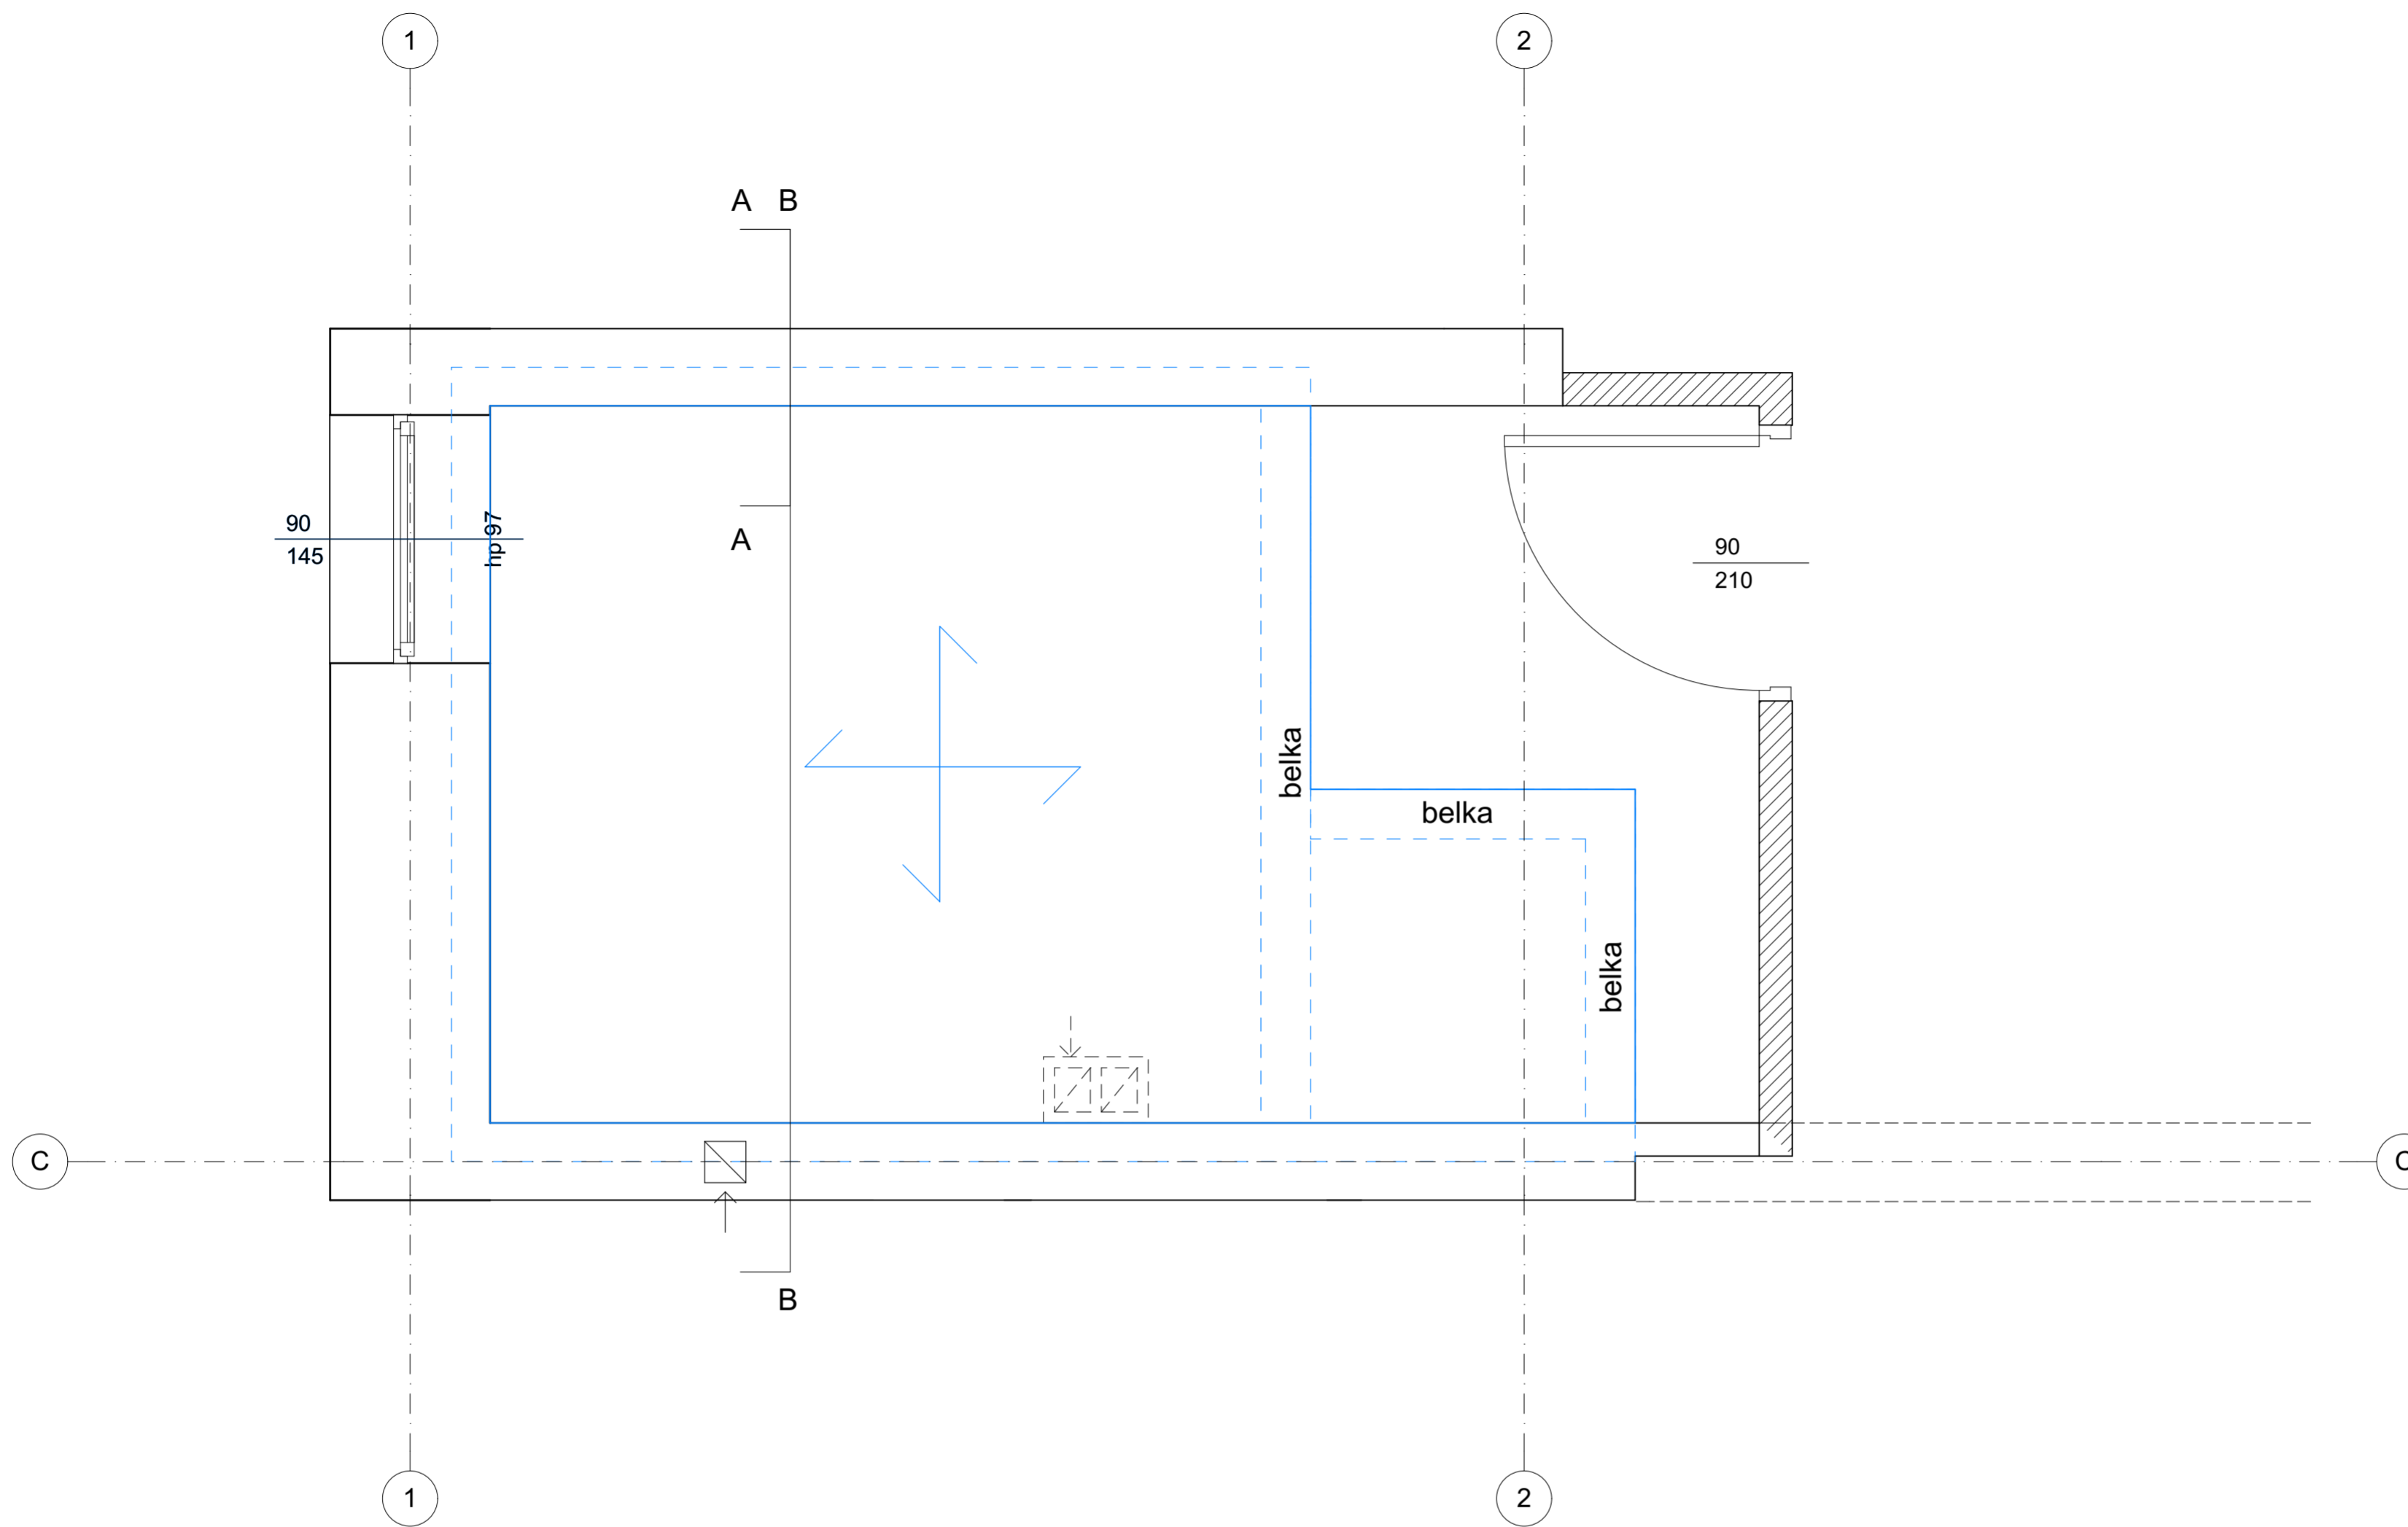


- Legenda
-  - elementy istniejące
  -  - elementy do usunięcia
  -  - elementy projektowane



PRZEKRÓJ A-A

PRZEKRÓJ B-B

