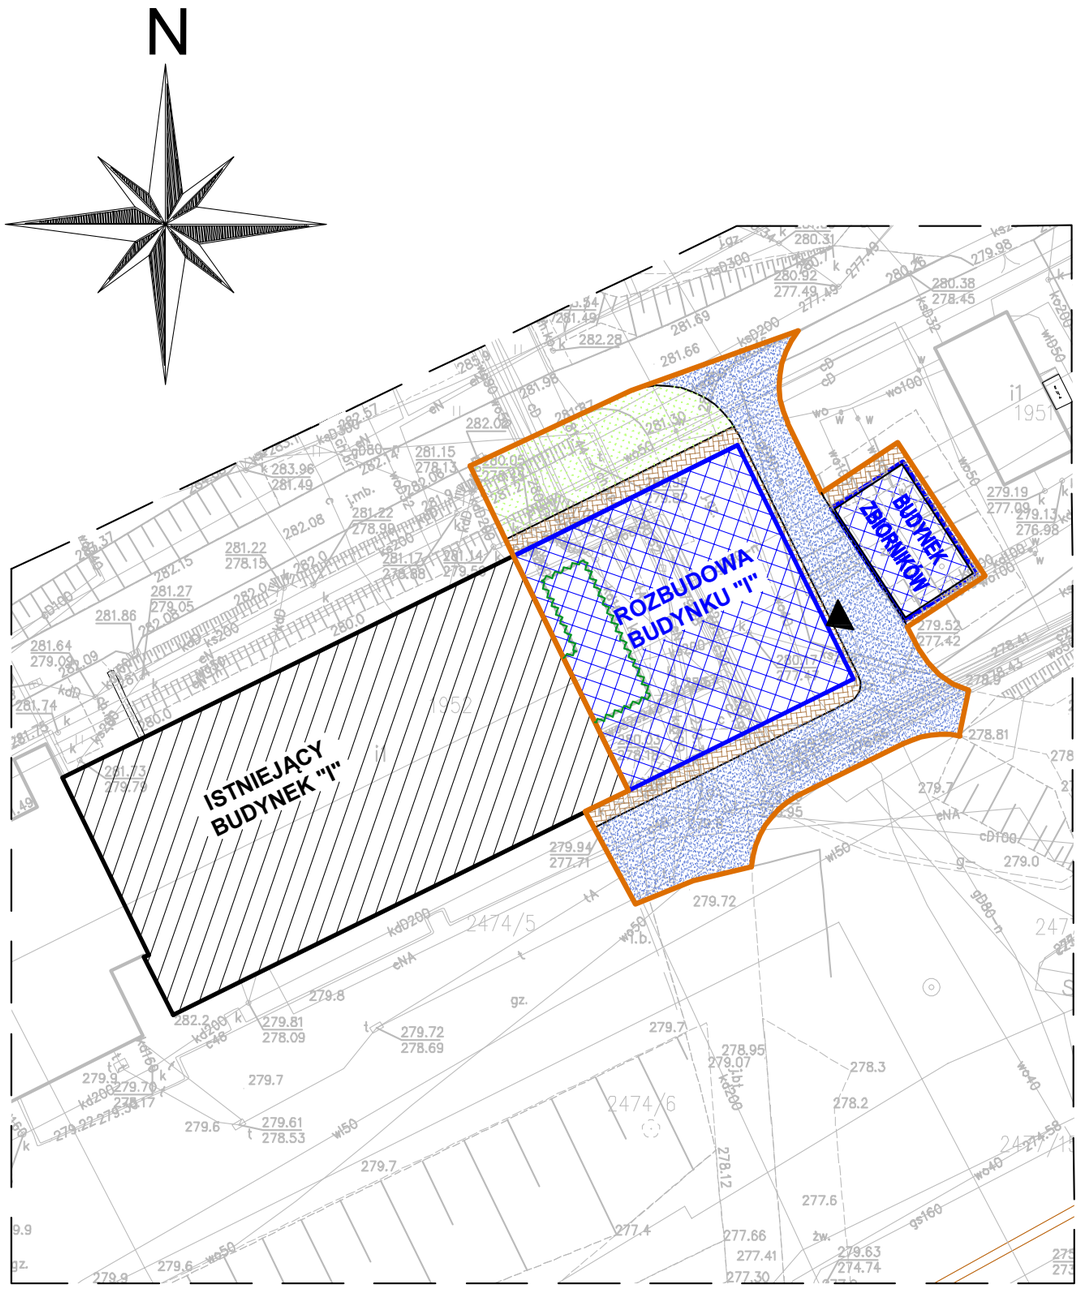

LEGENDA:

- OBSZAR ZMIANY ZAGOSPODAROWANIA TERENU - 1072 m²
- BUDYNKI ISTNIEJĄCE
- BUDYNKI PROJEKTOWANE
  ROZBUDOWA BUD. I - 434 m²
  BUDYNEK ZBIORNIKÓW - 77 m²
- TERENY ZIELONE - 123 m²
- CHODNIKI I OPASKI - 100 m²
- CIAGI PIESZO - JEZDNE - 338 m²
- CZĘŚĆ BUDYNKU PRZEZNACZNA DO WYBURZENIA
- WEJŚCIE DO BUDYNKU

Inwestor:
Szpital Specjalistyczny w Brzozowie
Podkarpacki Ośrodek Onkologiczny
im. Ks. B. Markiewicza

Biuro projektów:
EMGIEprojekt Sp. z o.o.
25-342 Kielce, ul. Mazurska 14
tel: 41-343-27-00; fax: 41-344-19-91; e-mail: biuro@emgieprojekt.pl

Inwestycja:
POPRAWA DOSTĘPNOŚCI DO LECZENIA CHIRURGICZNEGO W ONKOLOGII POPRZEZ ROZBUDOWĘ BLOKU OPERACYJNEGO PODKARPACKIEGO OŚRODKA ONKOLOGICZNEGO W BRZOZOWIE

36-200 Brzozów, ul. ks. Bielawskiego 18, dz. nr ewid. 2473/1 - część, 2474/5 - część, 2472/6 - część i 2472/10 - część obręb 0001 Brzozów, jednostka ewidencyjna 180201_4

Treść rysunku: ZAGOSPODAROWANIE TERENU

Stadium: PROGRAM FUNKCJONALNO-UŻYTKOWY

Funkcja:	Imię i nazwisko:	Podpis:
Opracował:	mgr inż. Marcin Kobryn	

Data: 07.2025 | Skala: 1:500 | Format: 297x420

Rysunek Nr: SzwB-RI-PFU-01 | Wydanie: A